



NOVÝ ÚZEMNÍ PLÁN HOSTIVICE

Koncepční schéma
– veřejné vybavení

březen 2021



Jeneček

Palouky

Litovice

HOSTIVICE

BŘVE

SOBÍN

ZLIČÍN



Jeneček

Litovice


BŘVE

HOSTIVICE

Palouky

SOBÍN

ZLUČÍN

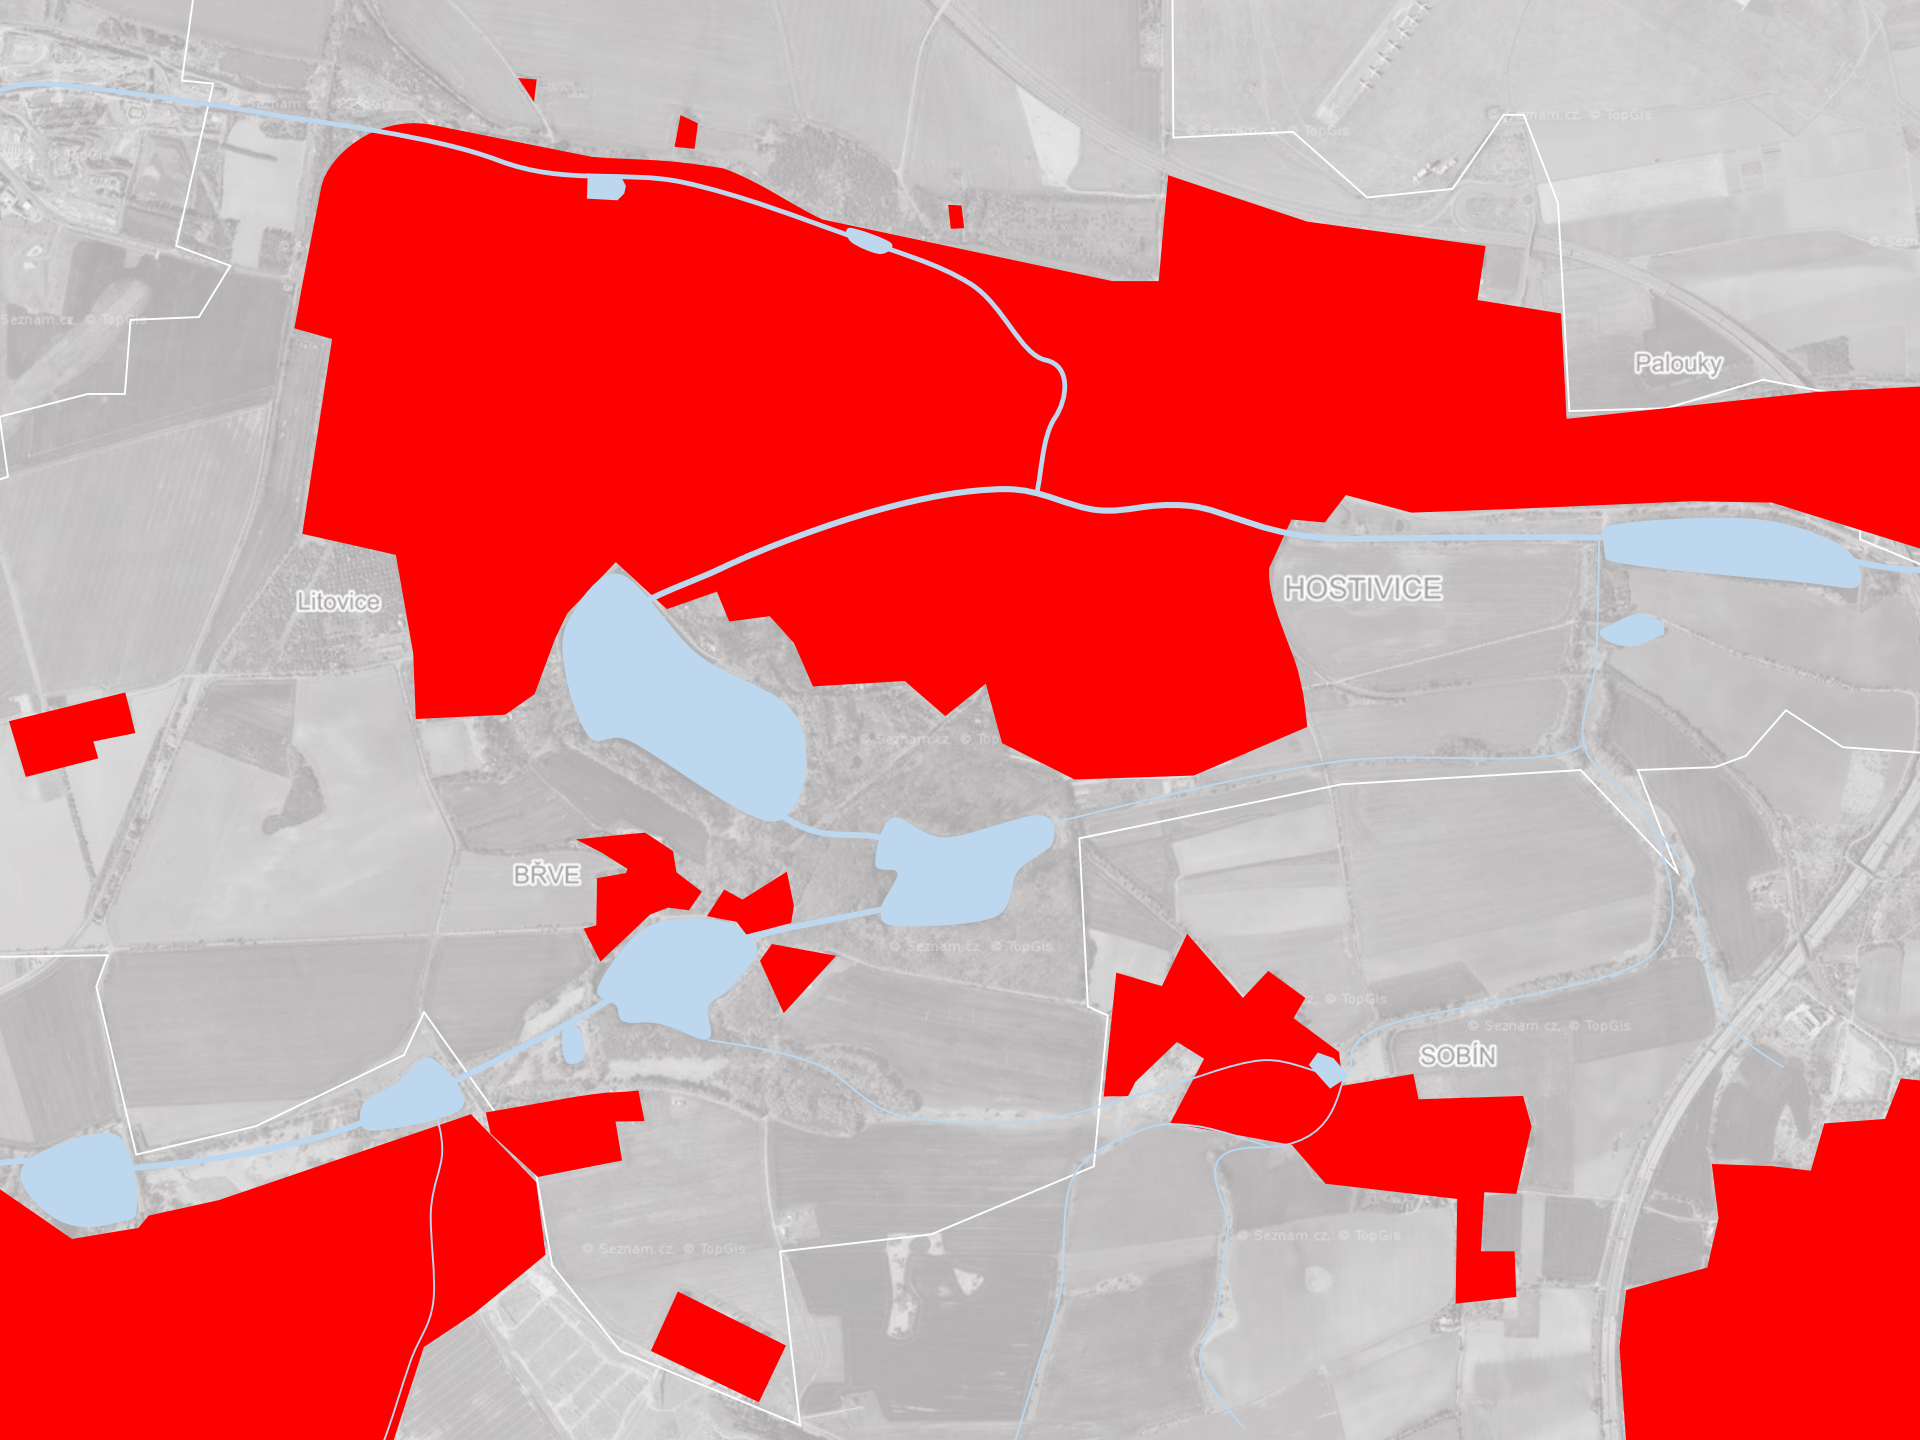

Litovice


BŘVE

HOSTMICE


SOBÍN

Palouky


Školy a školky – stav

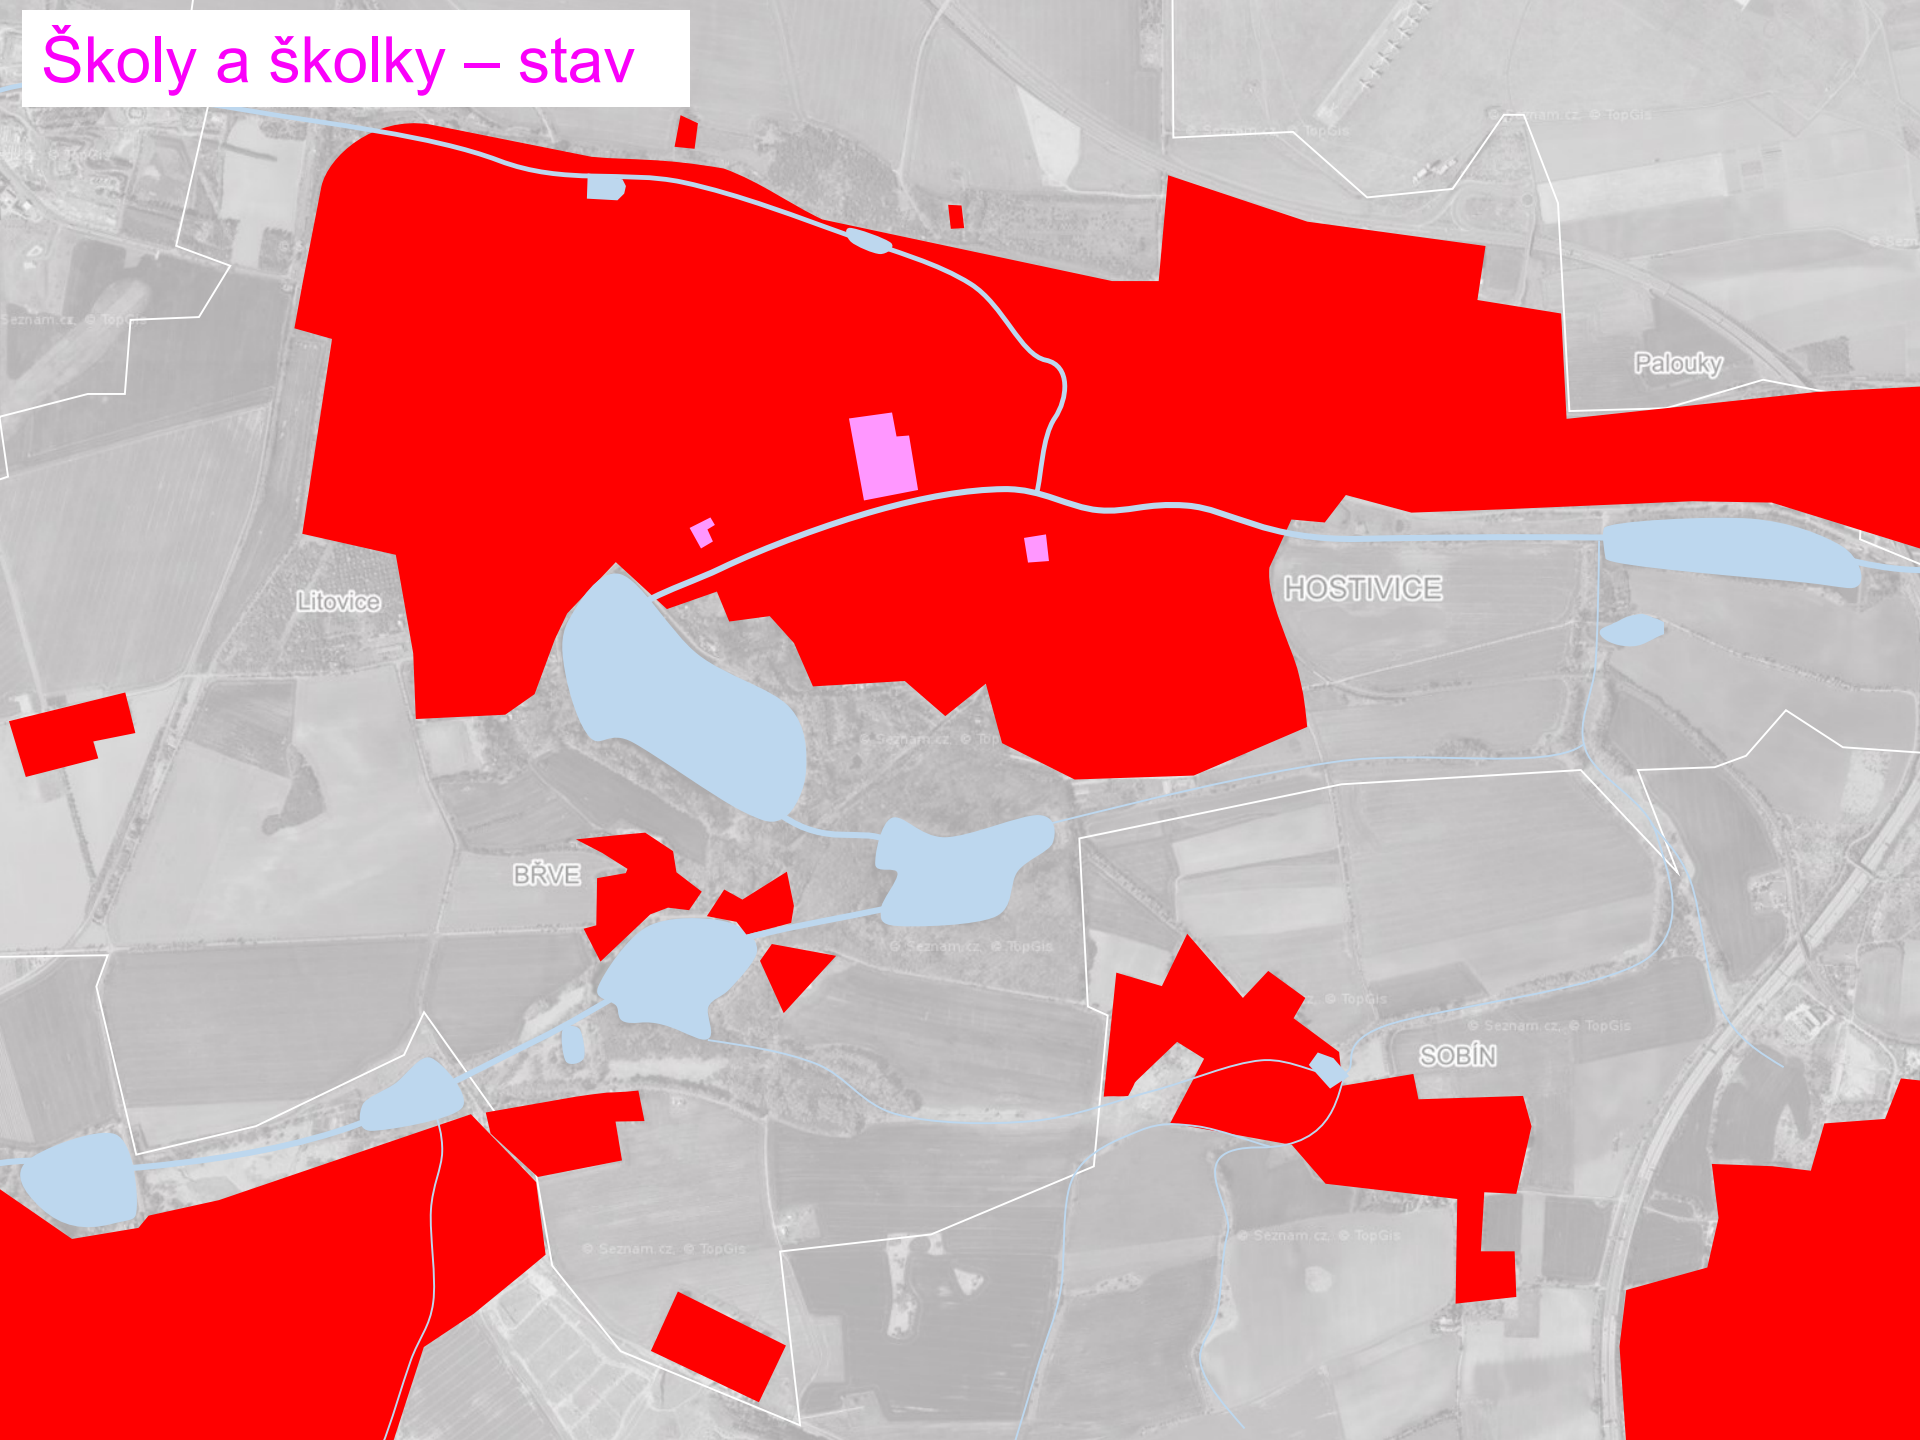

Školy a školky – návrh

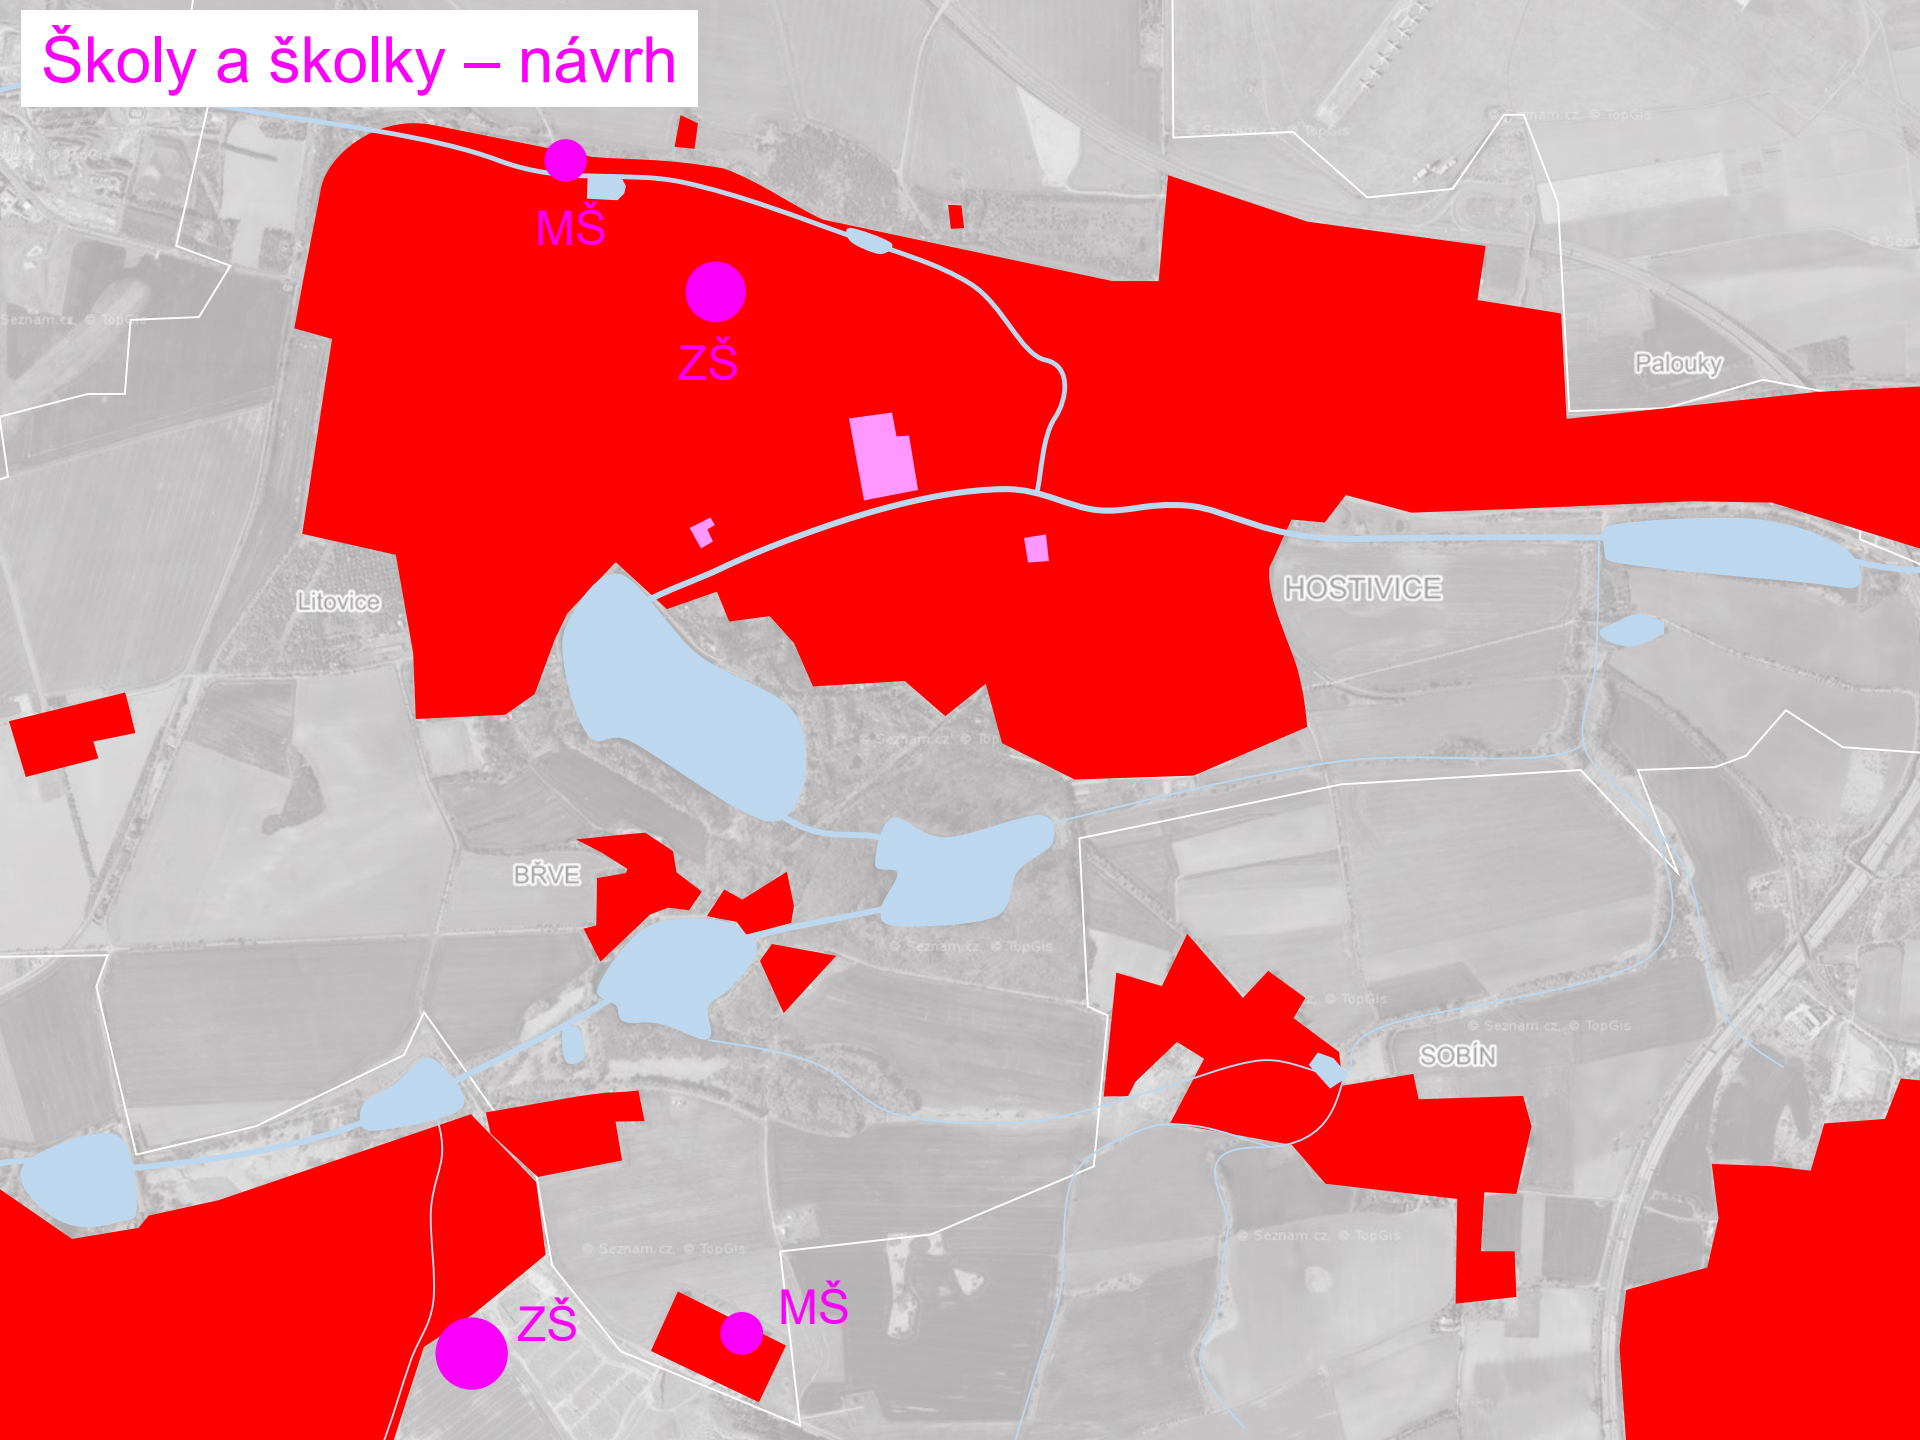

Sportoviště – stav

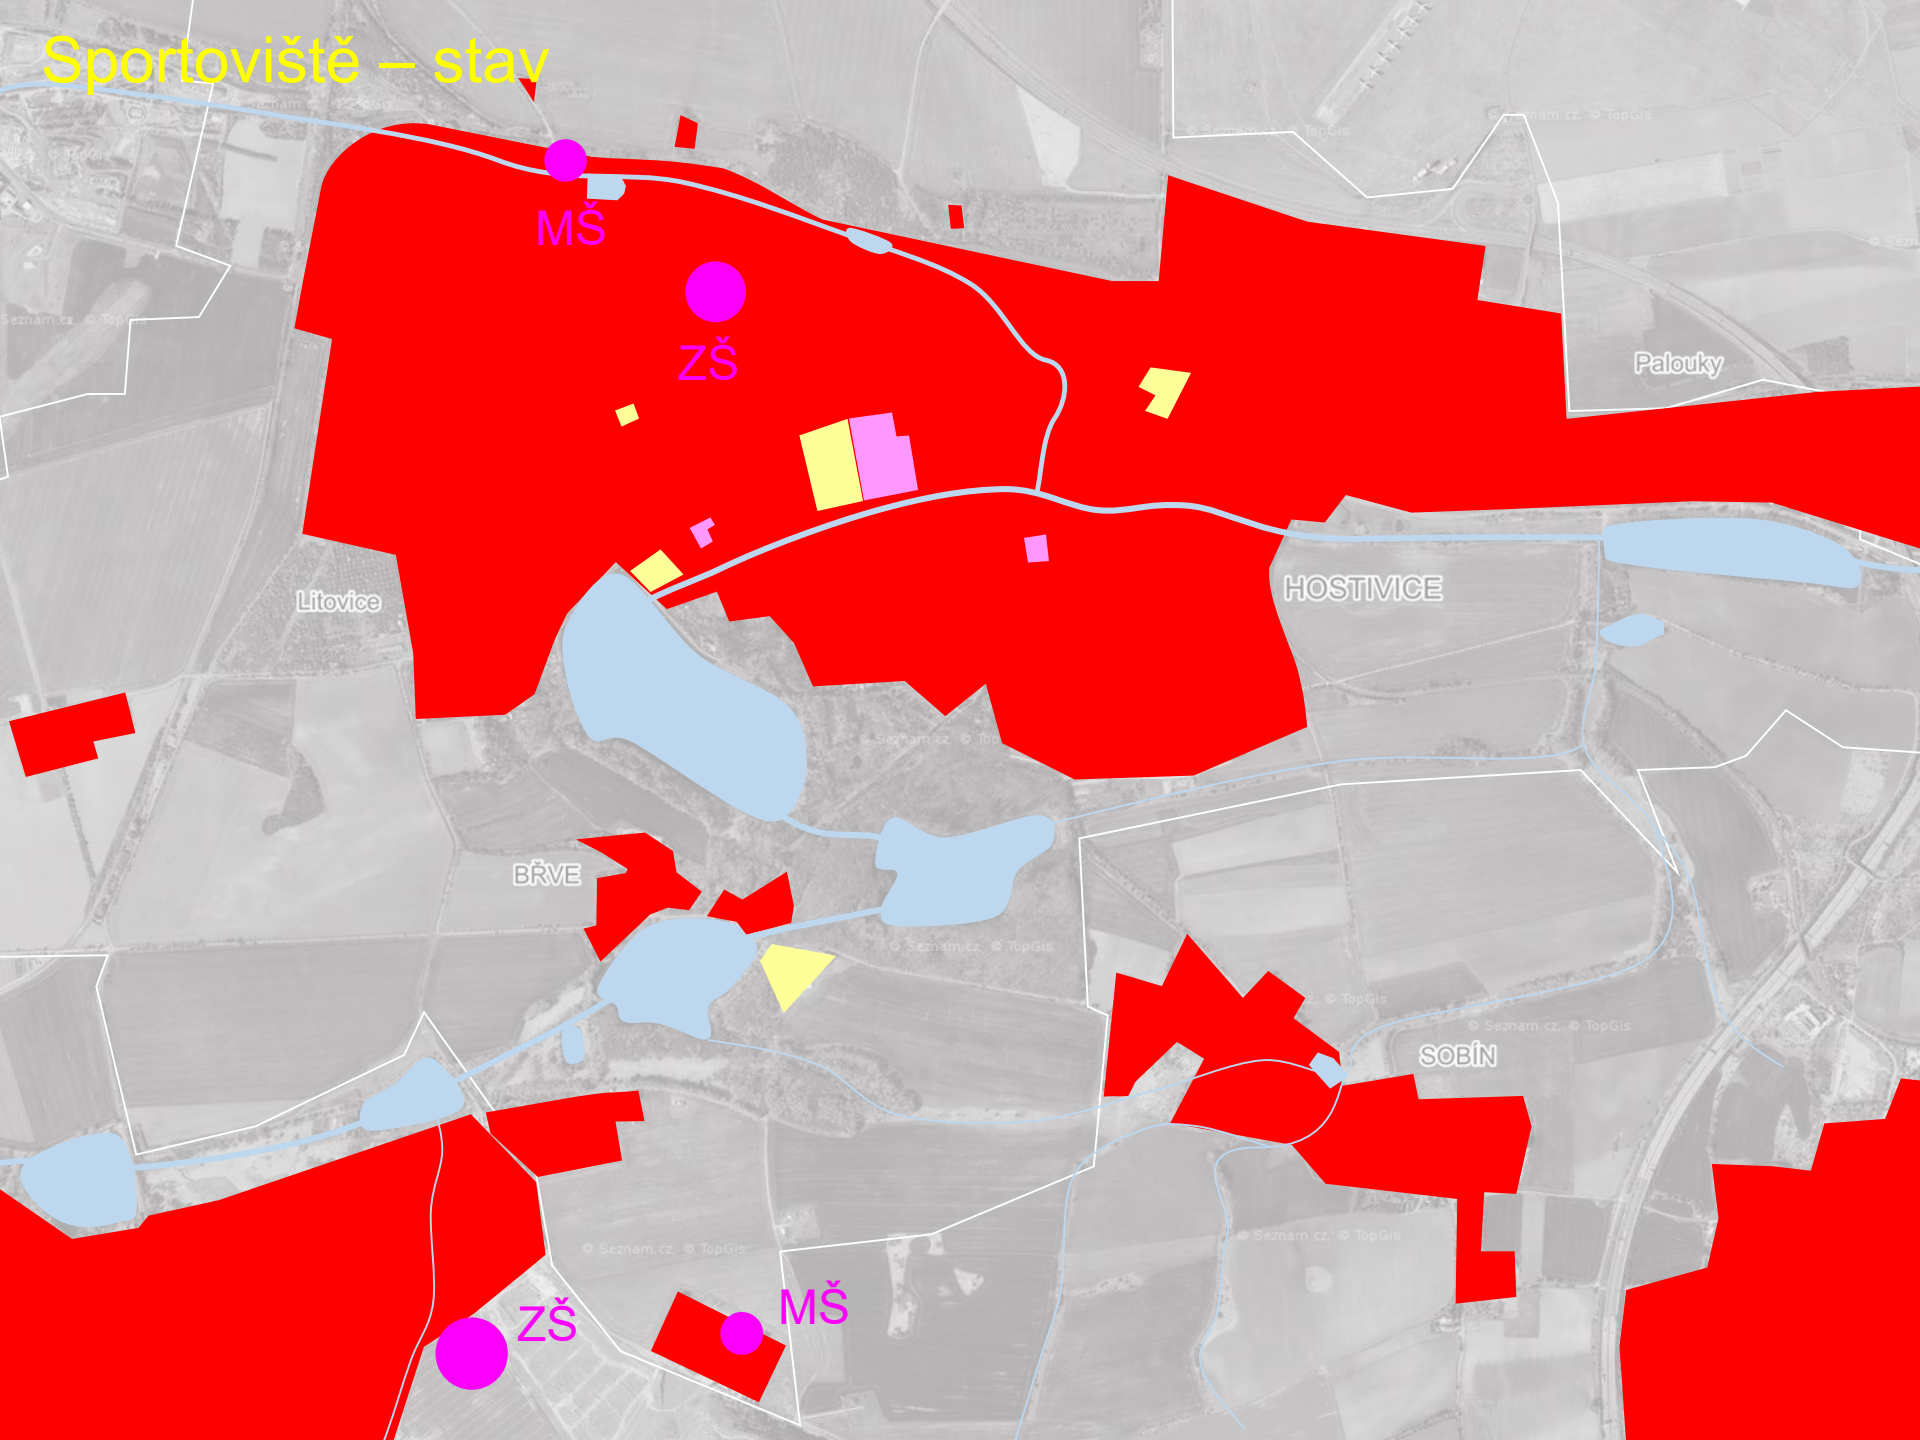

MŠ

ZŠ

Litovice

HOSTMICE

Palouky


BŘVE

SOBÍN

ZŠ

MŠ

Sportoviště – návrh

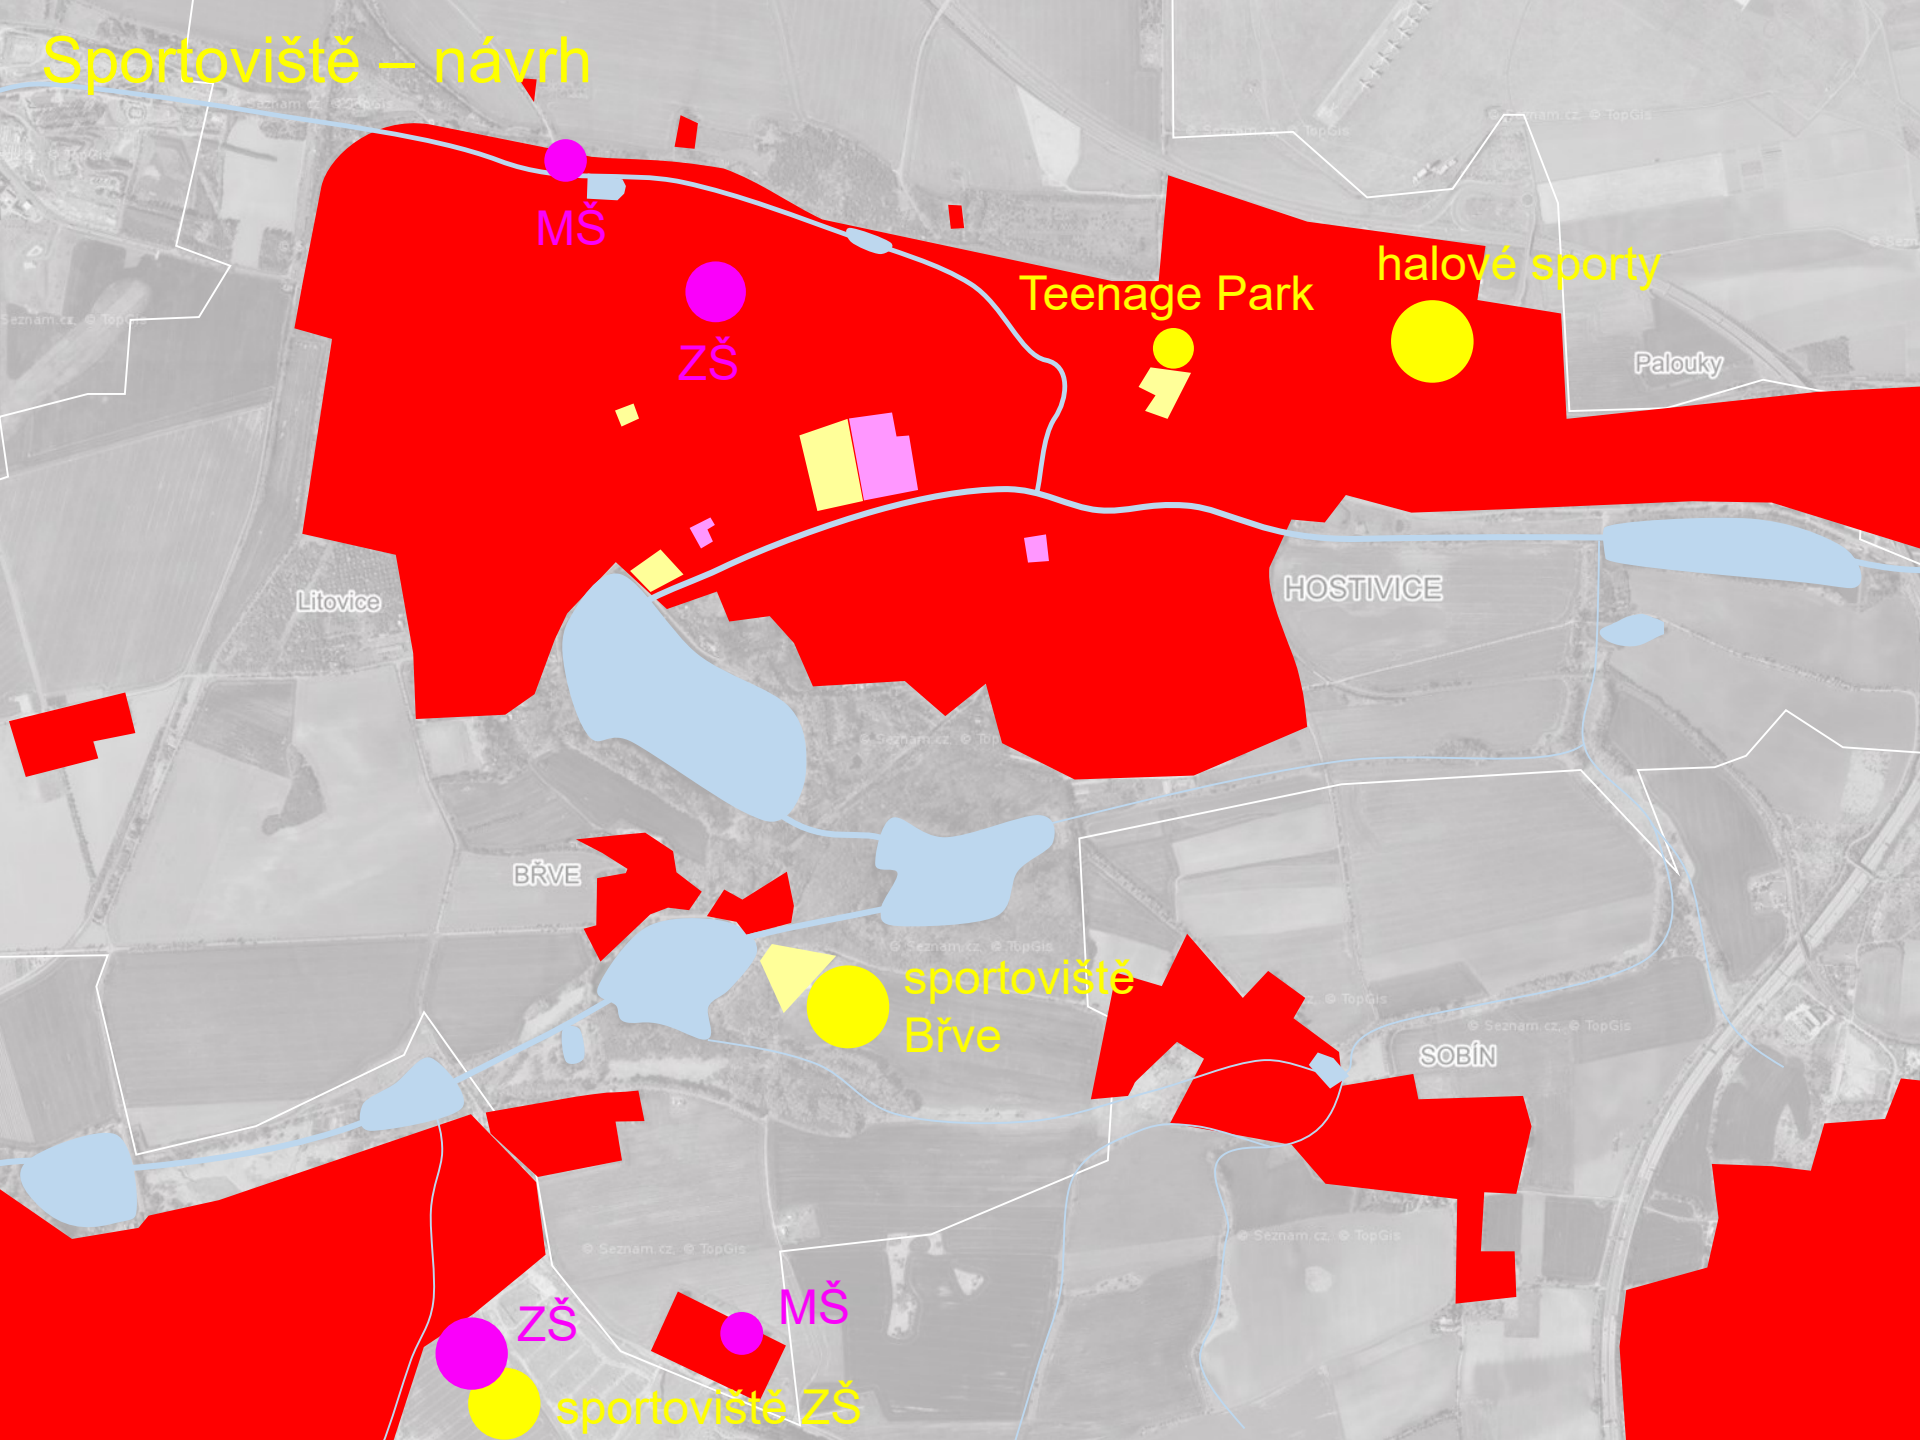

MŠ

ZŠ

Teenage Park

halové sporty

Litovice

HOSTMICE

BŘVE

sportoviště
Břve


SOBÍN

ZŠ


MŠ

sportoviště ZŠ

Sociální služby – stav

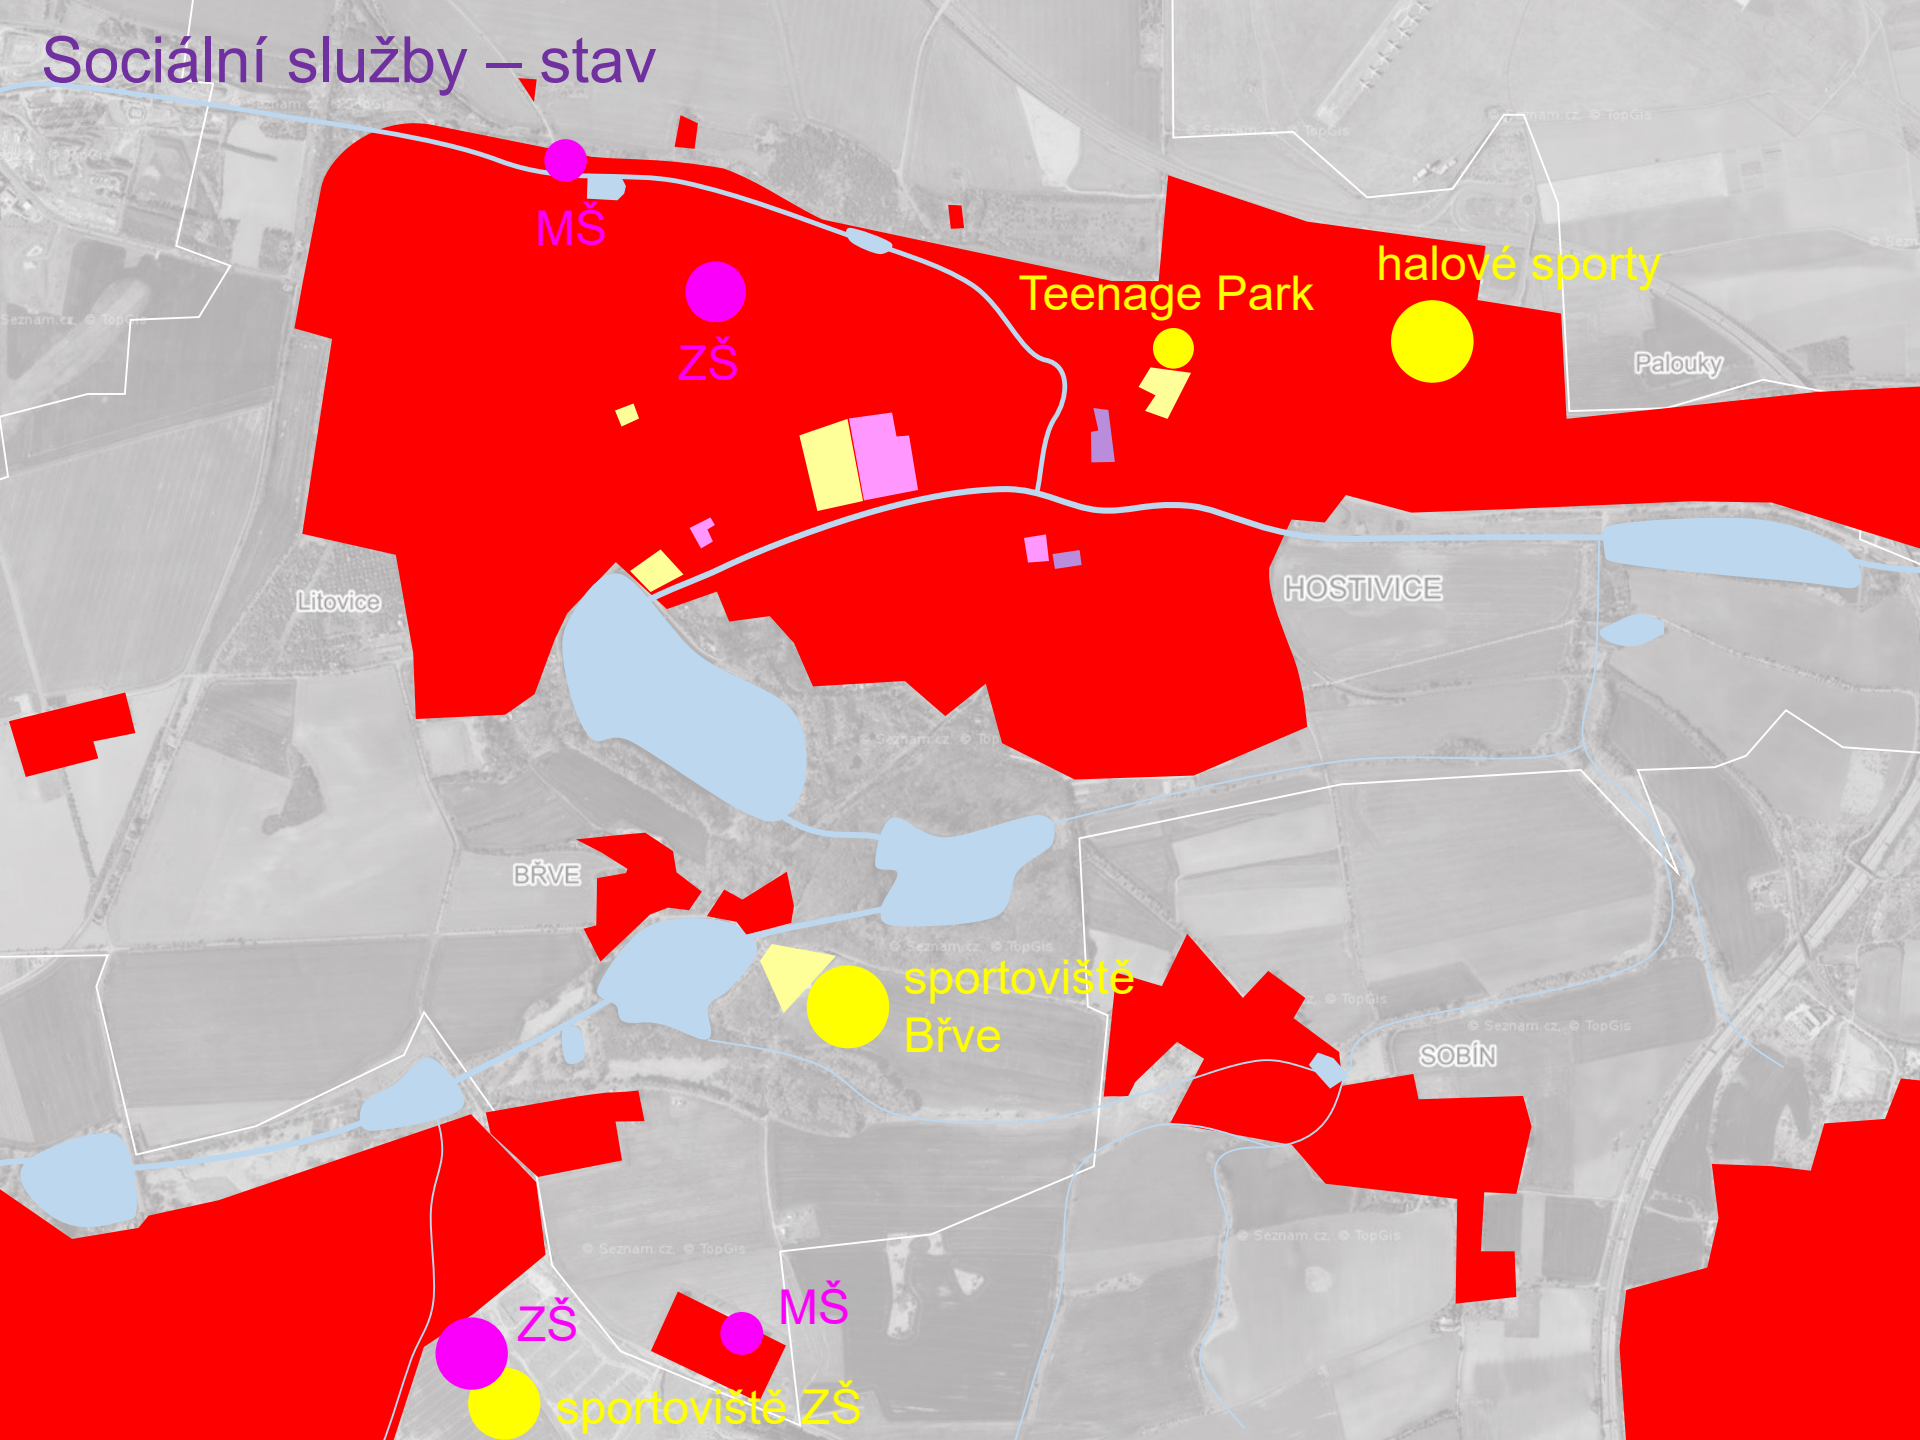

Sociální služby – návrh

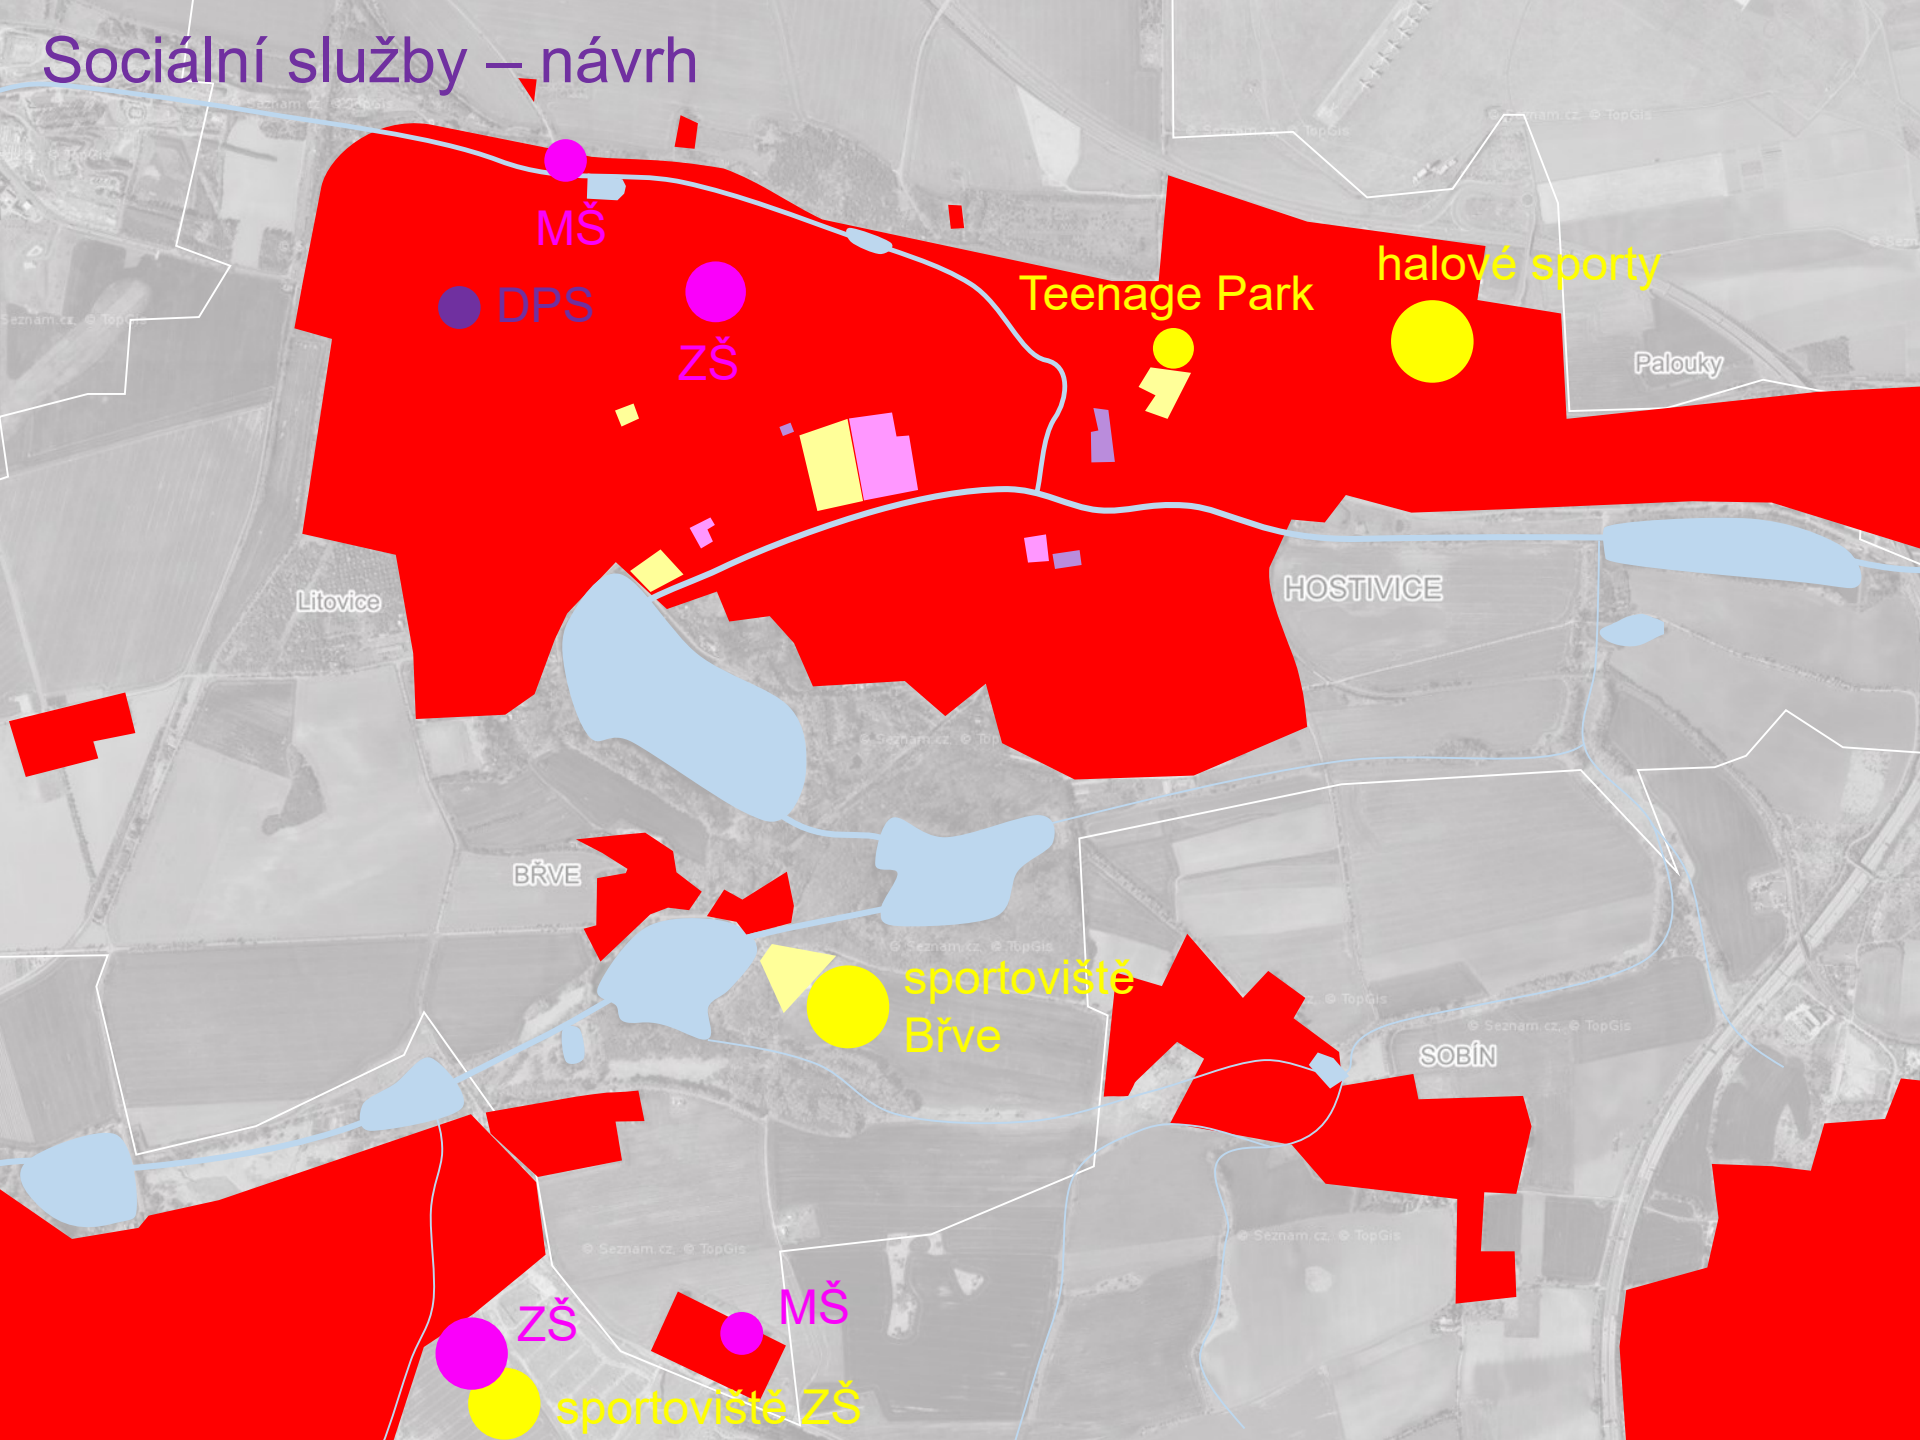

MŠ

DPS

ZŠ

Teenage Park

halové sporty

Litovice

HOSTMICE

BŘVE

sportoviště
Břve


SOBÍN

ZŠ


MŠ

sportoviště ZŠ


Kulturní / komunitní centra – stav

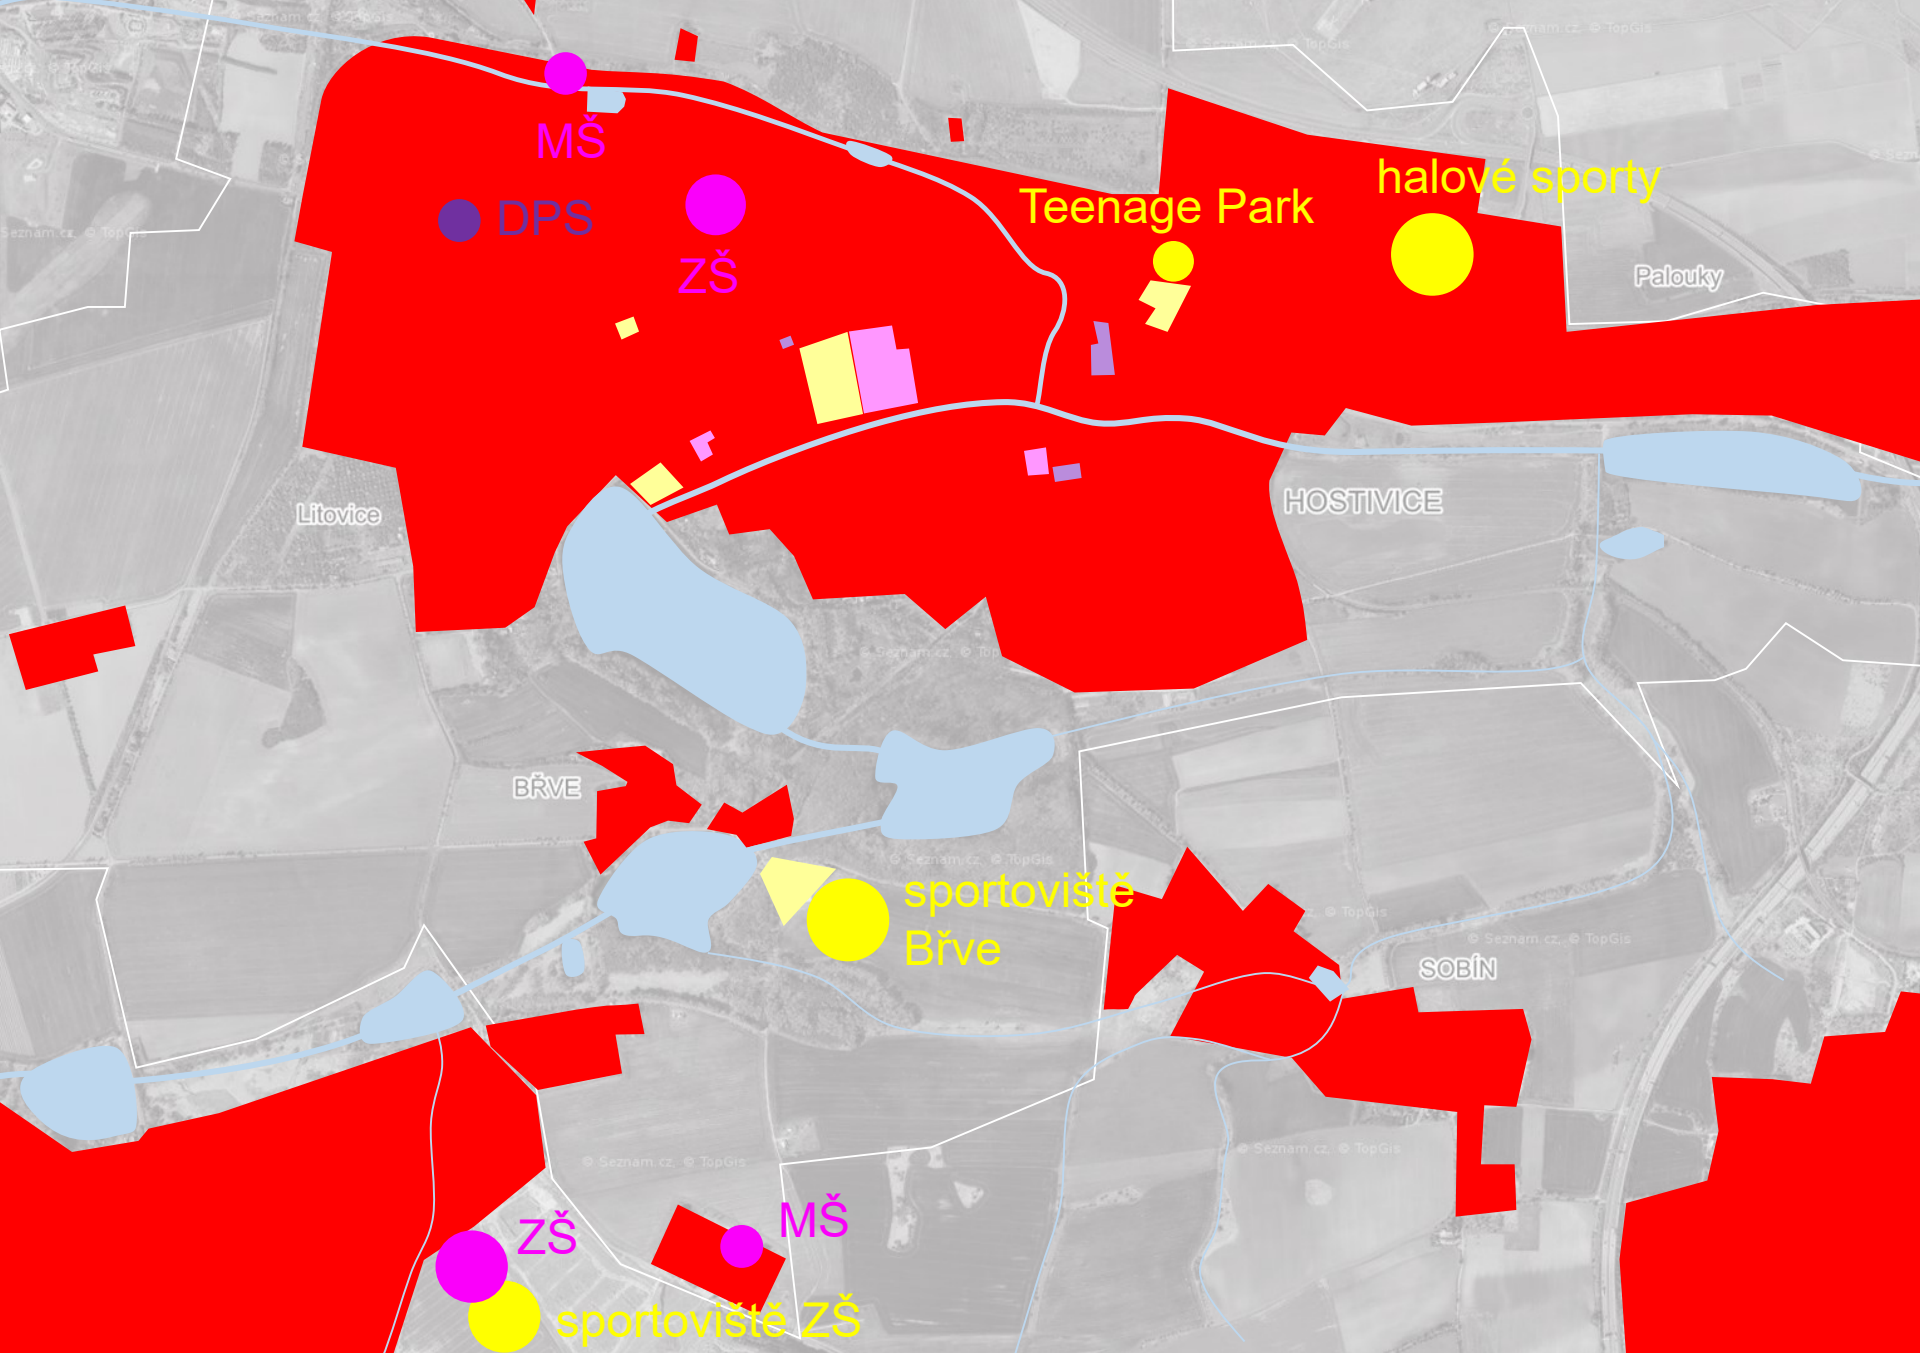


Kulturní / komunitní centra – návrh

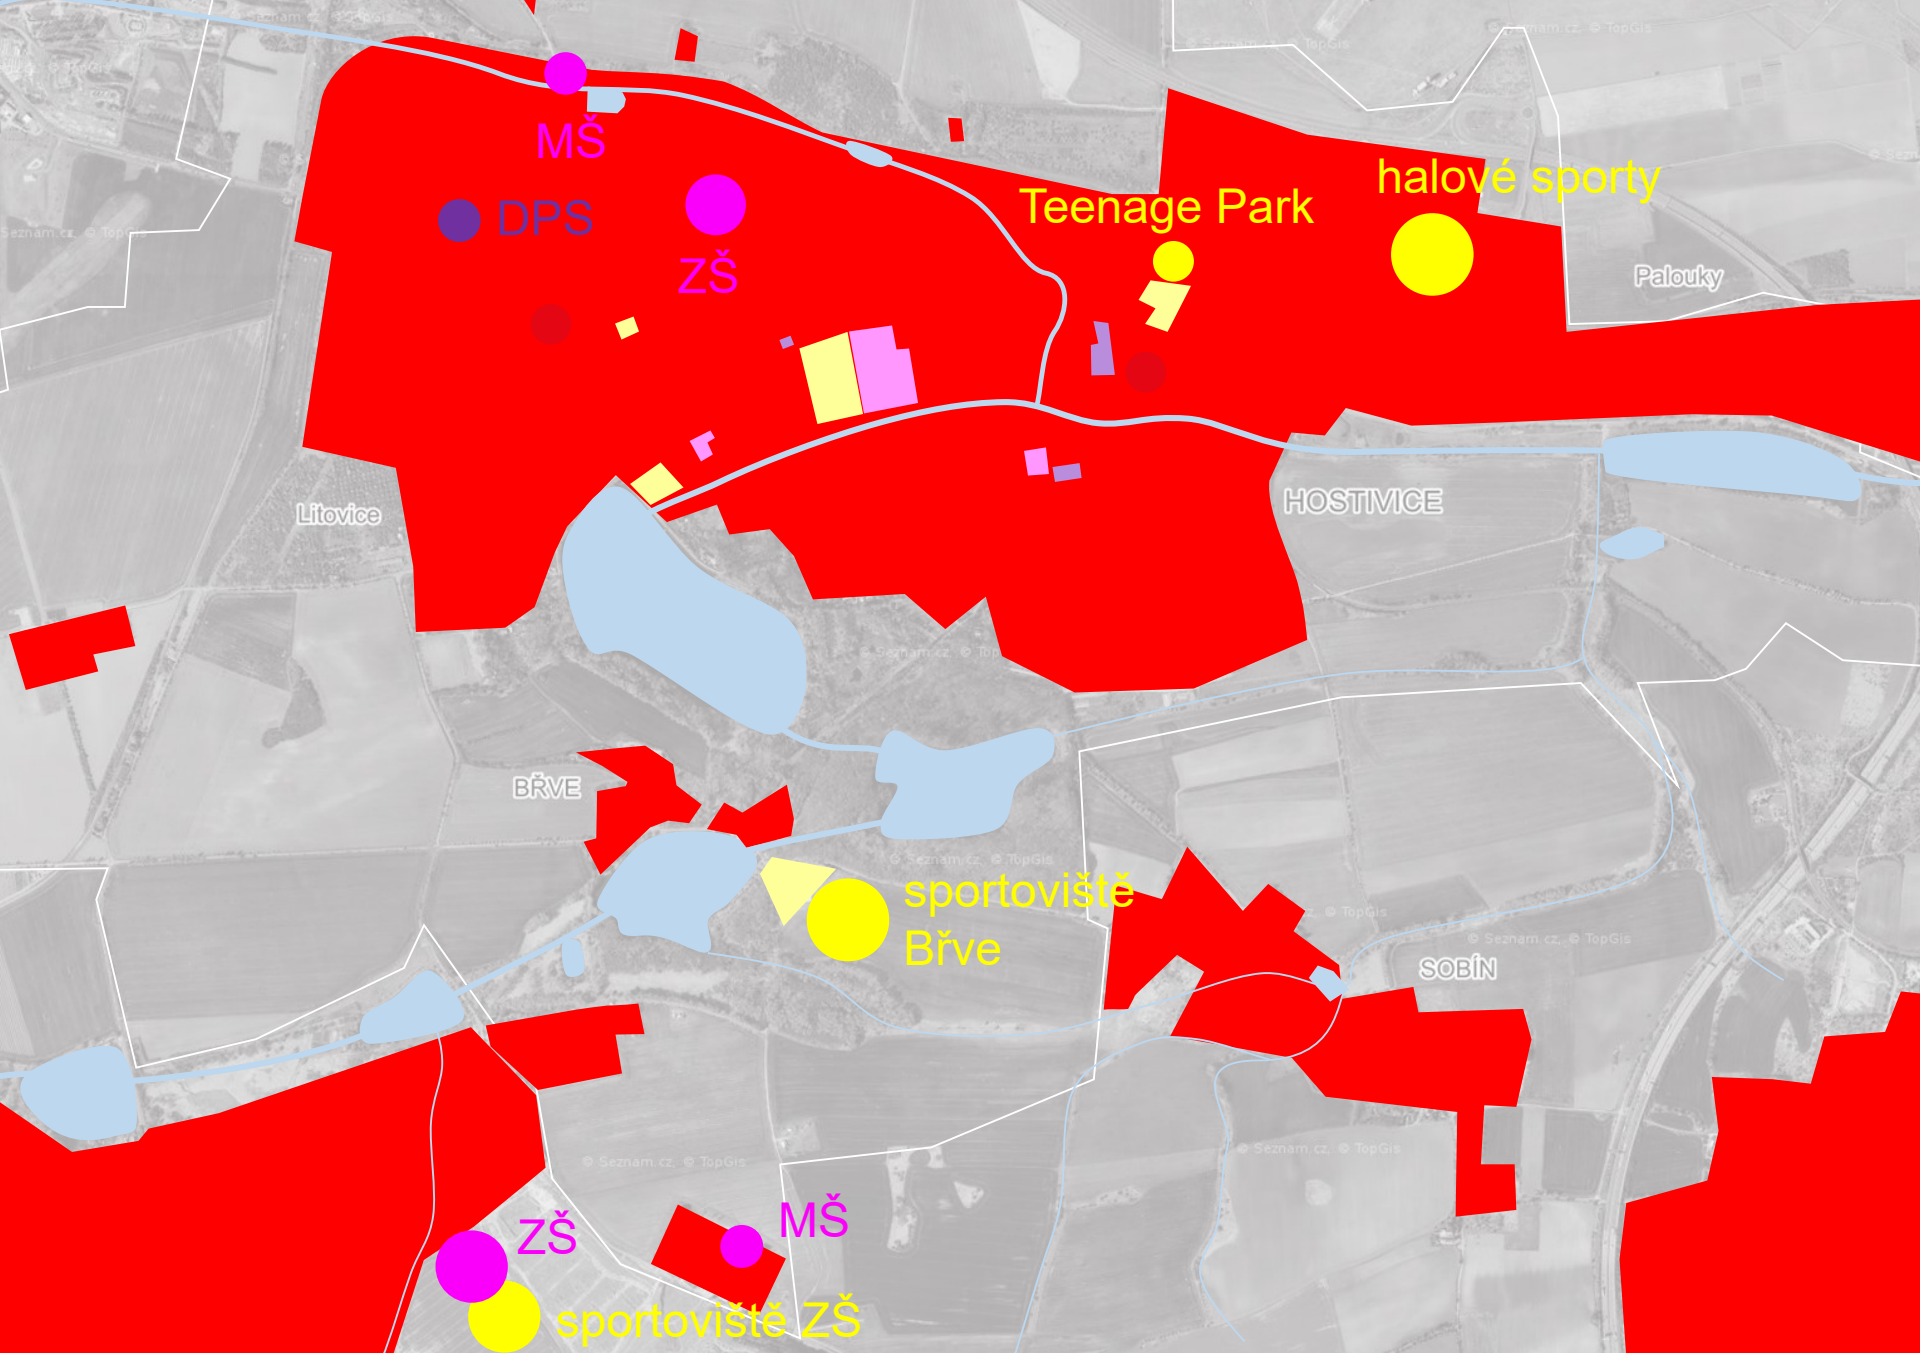

IZS a armáda – stav

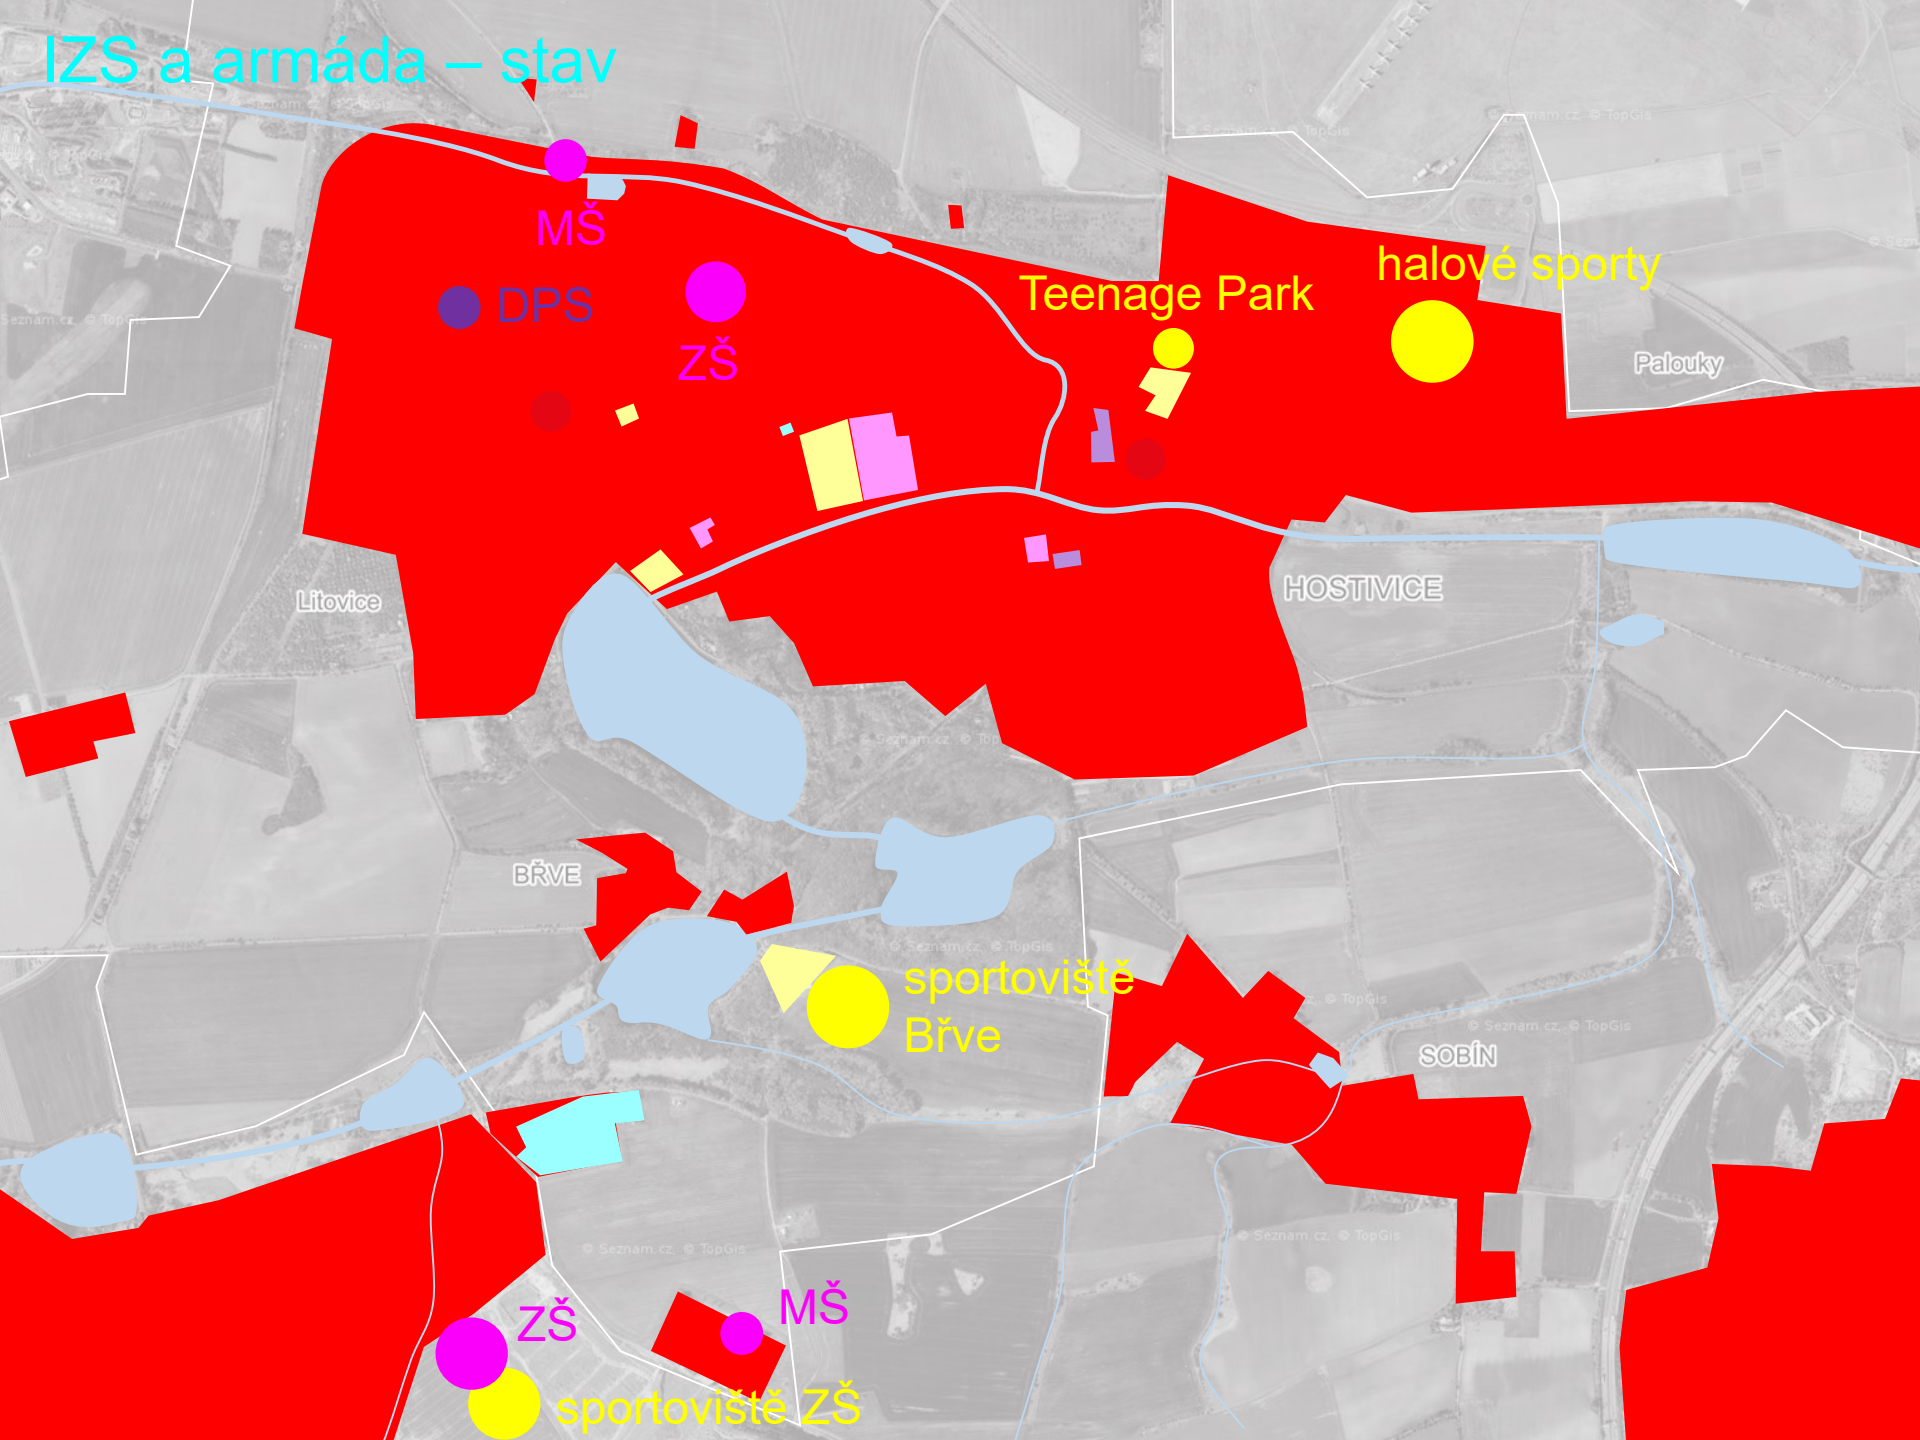

IZS a armáda – návrh

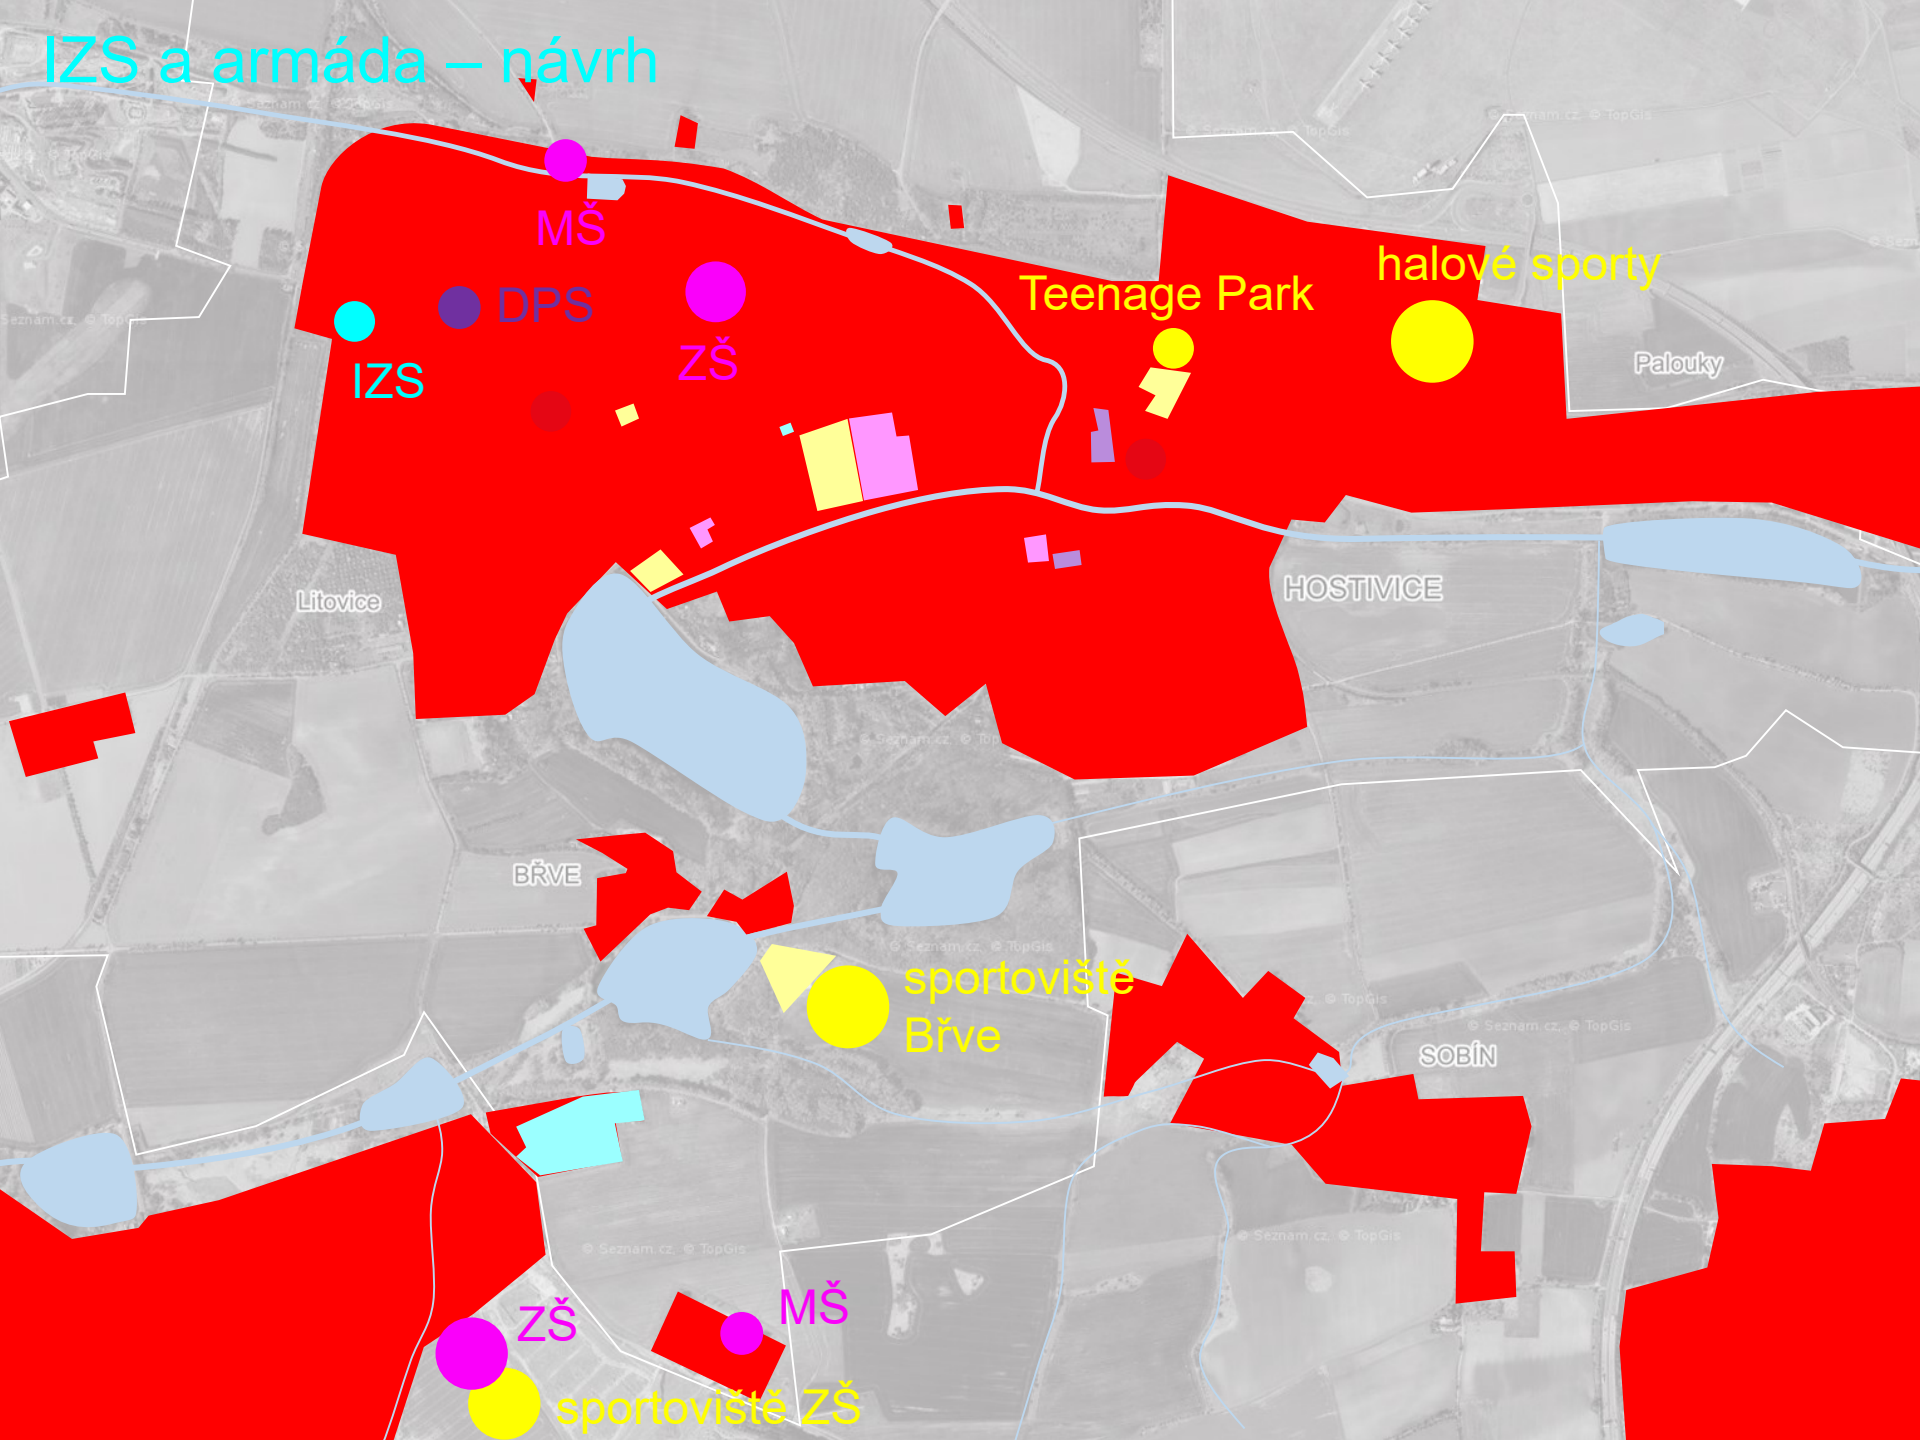

IZS

MŠ

DPS

ZŠ

Teenage Park

halové sporty

Litovice

HOSTMICE

BŘVE

sportoviště
Břve


SOBÍN

ZŠ


MŠ

sportoviště ZŠ

Komerce – stav

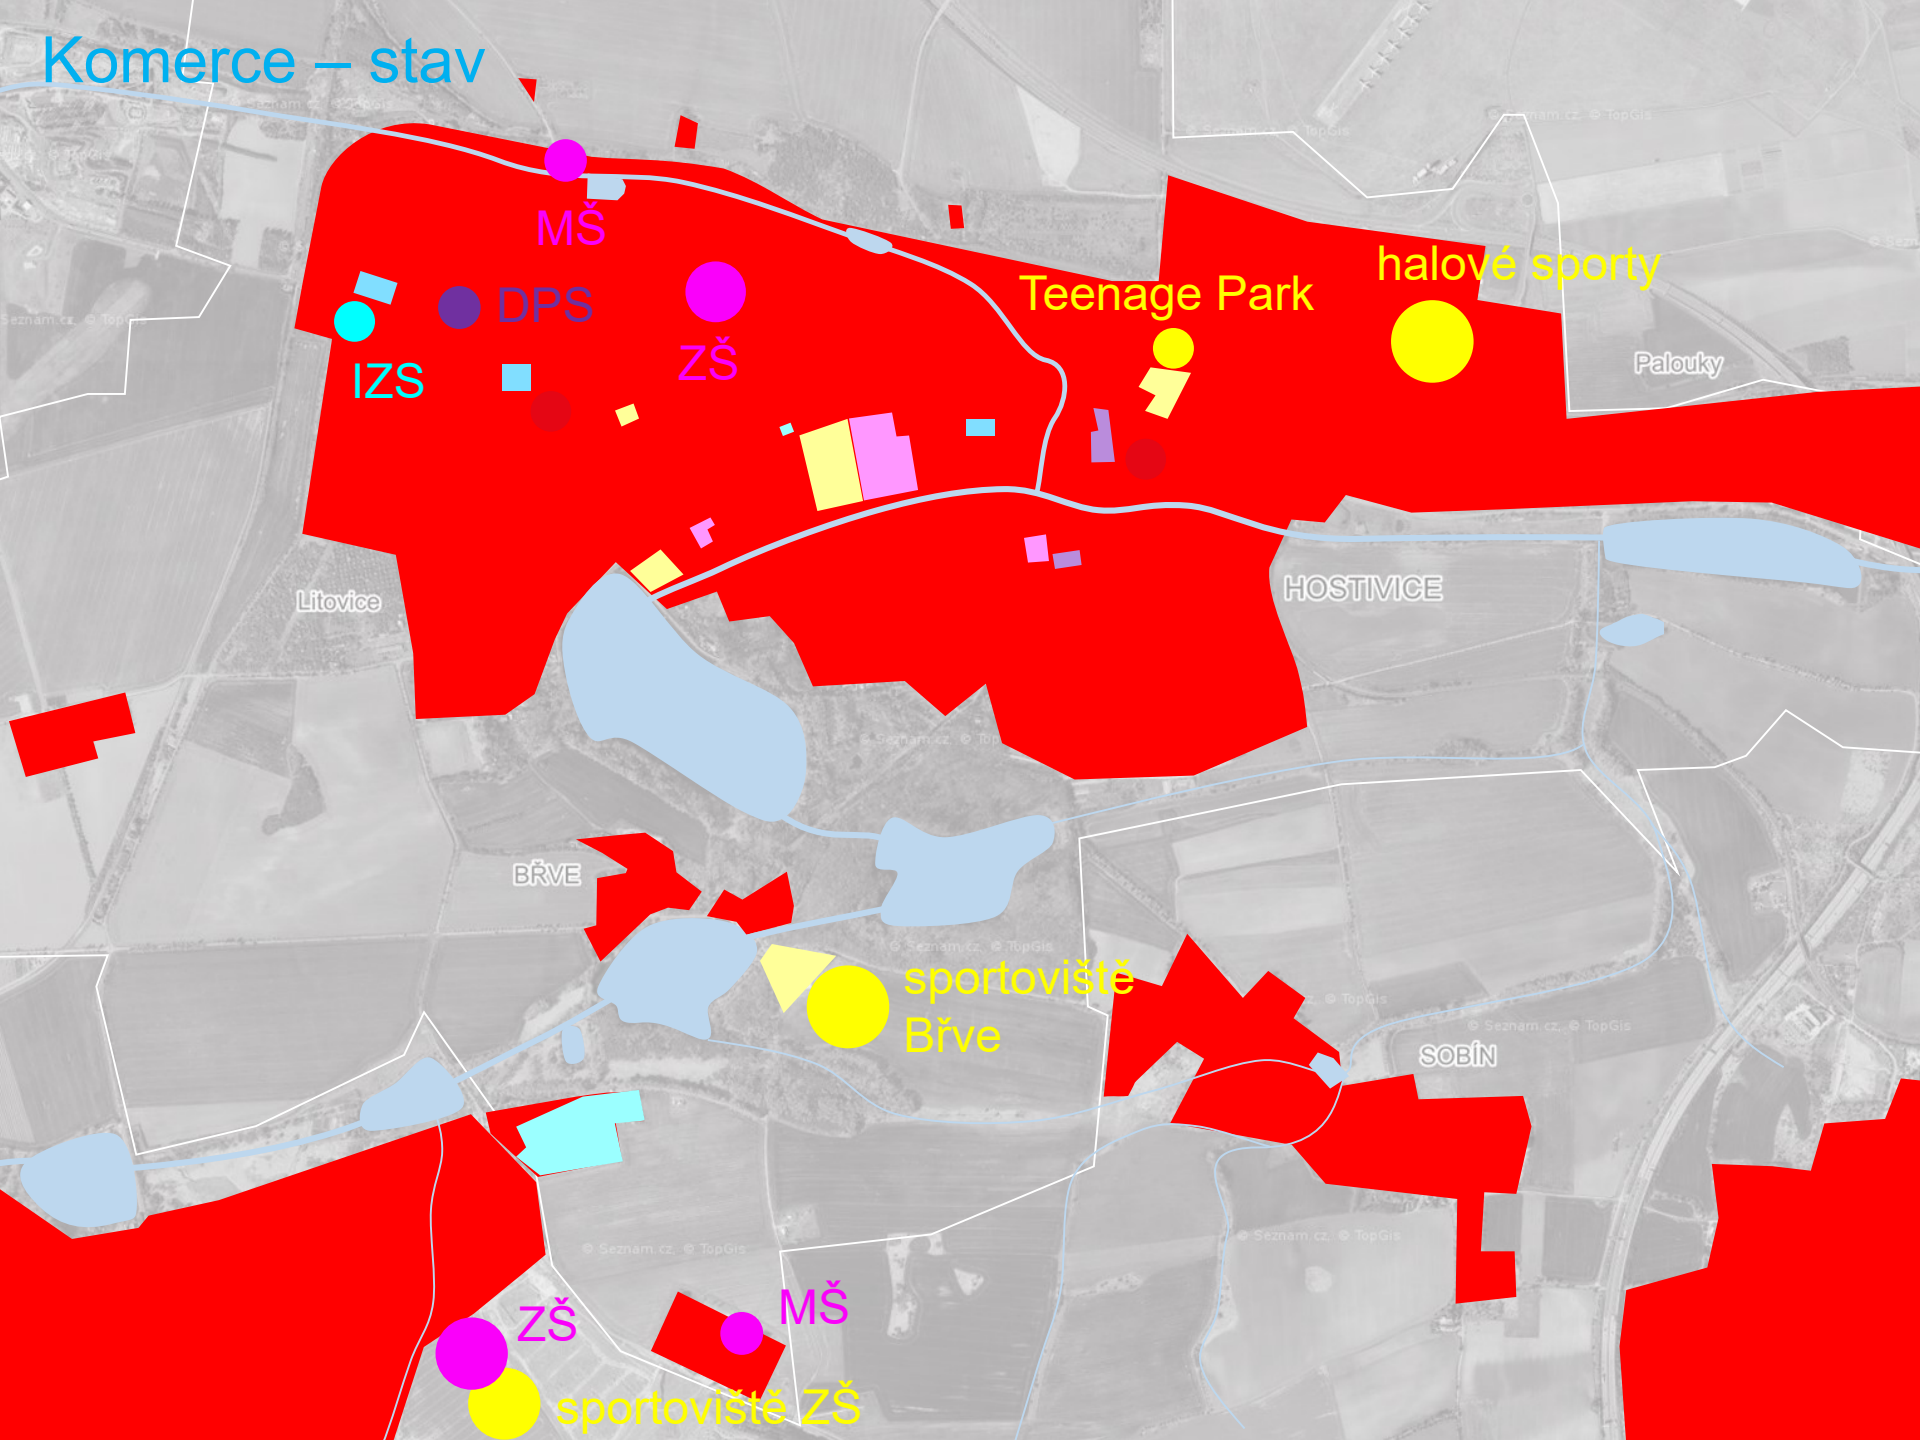

Komerce – návrh

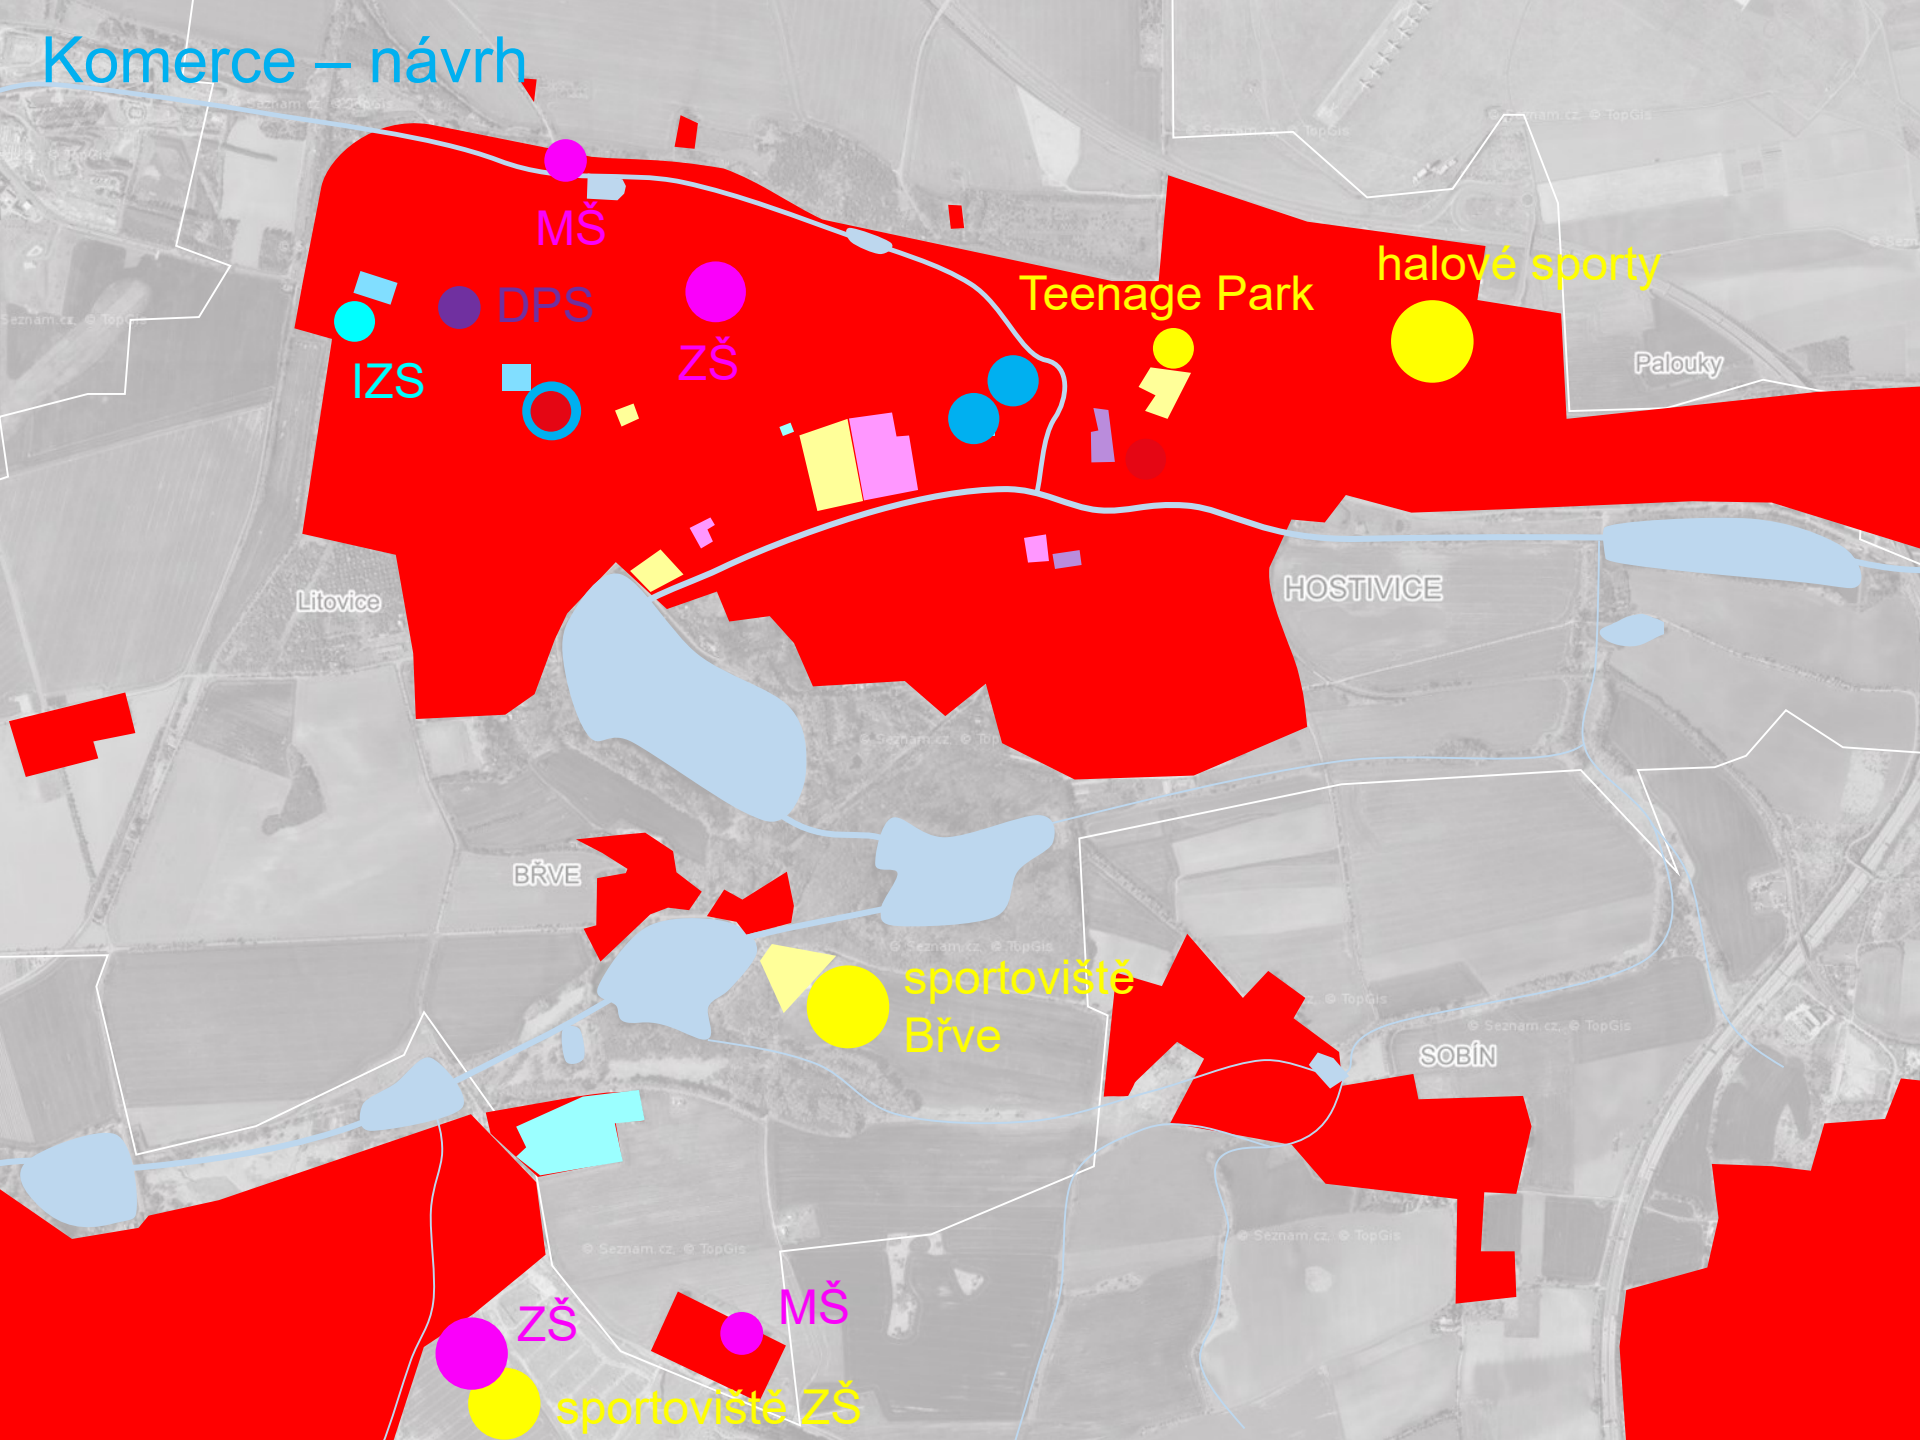

MŠ

DPS

IZS

ZŠ

Teenage Park

halové sporty

Litovice

HOSTMICE

BŘVE

sportoviště
Břeve


SOBÍN

ZŠ

MŠ

sportoviště ZŠ

Hřbitovy – stav

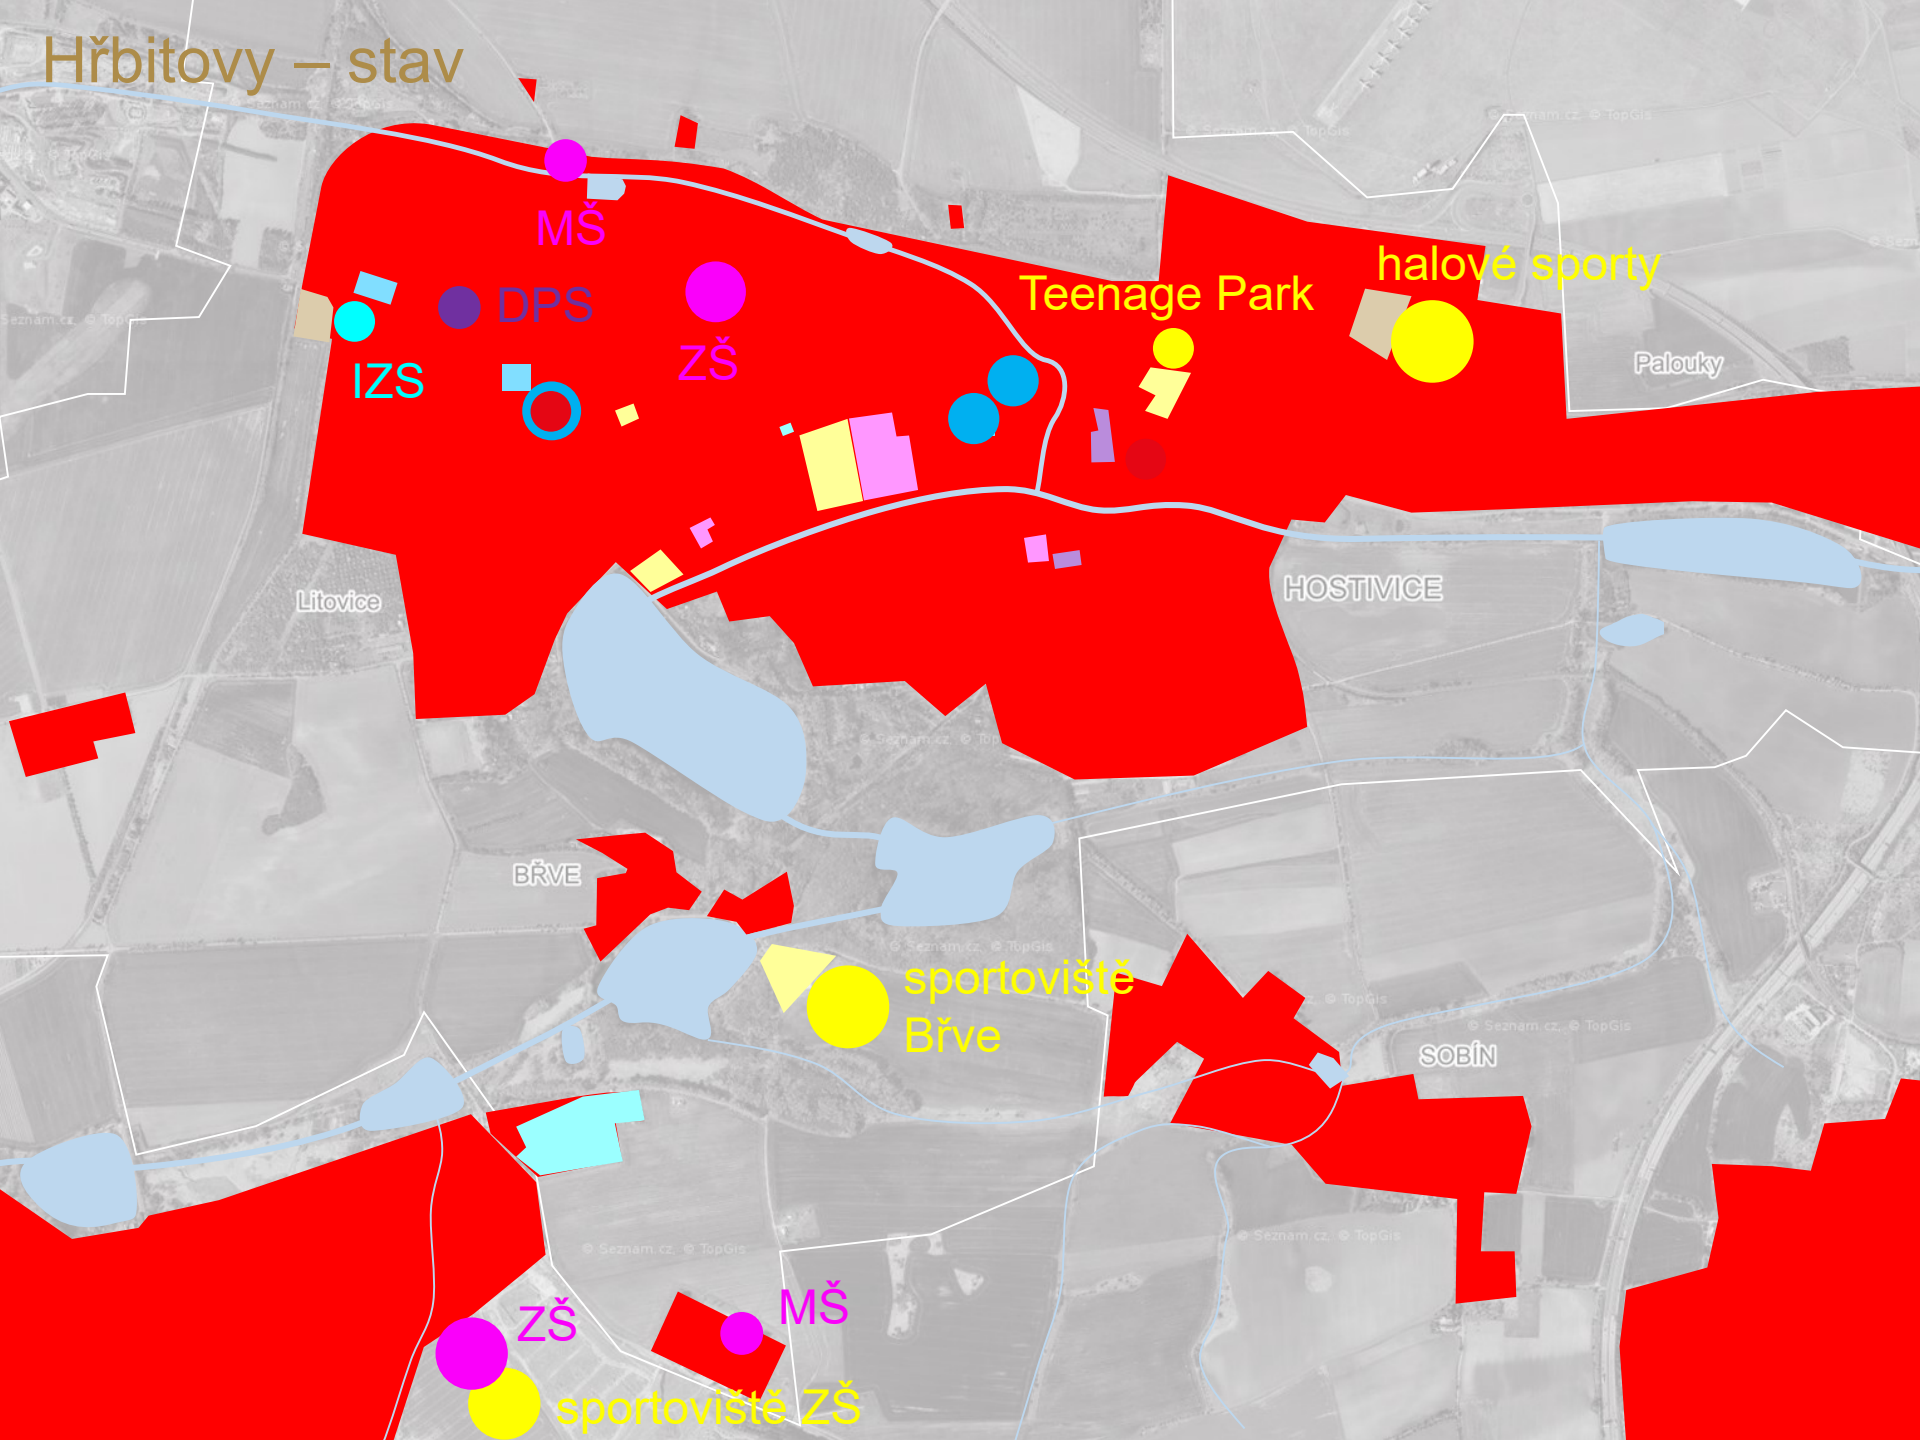

MŠ

DPS

IZS

ZŠ

Teenage Park

halové sporty

Litovice

HOSTMICE

BŘVE

sportoviště
Břve


SOBÍN

ZŠ

MŠ

sportoviště ZŠ

Hřbitovy – návrh

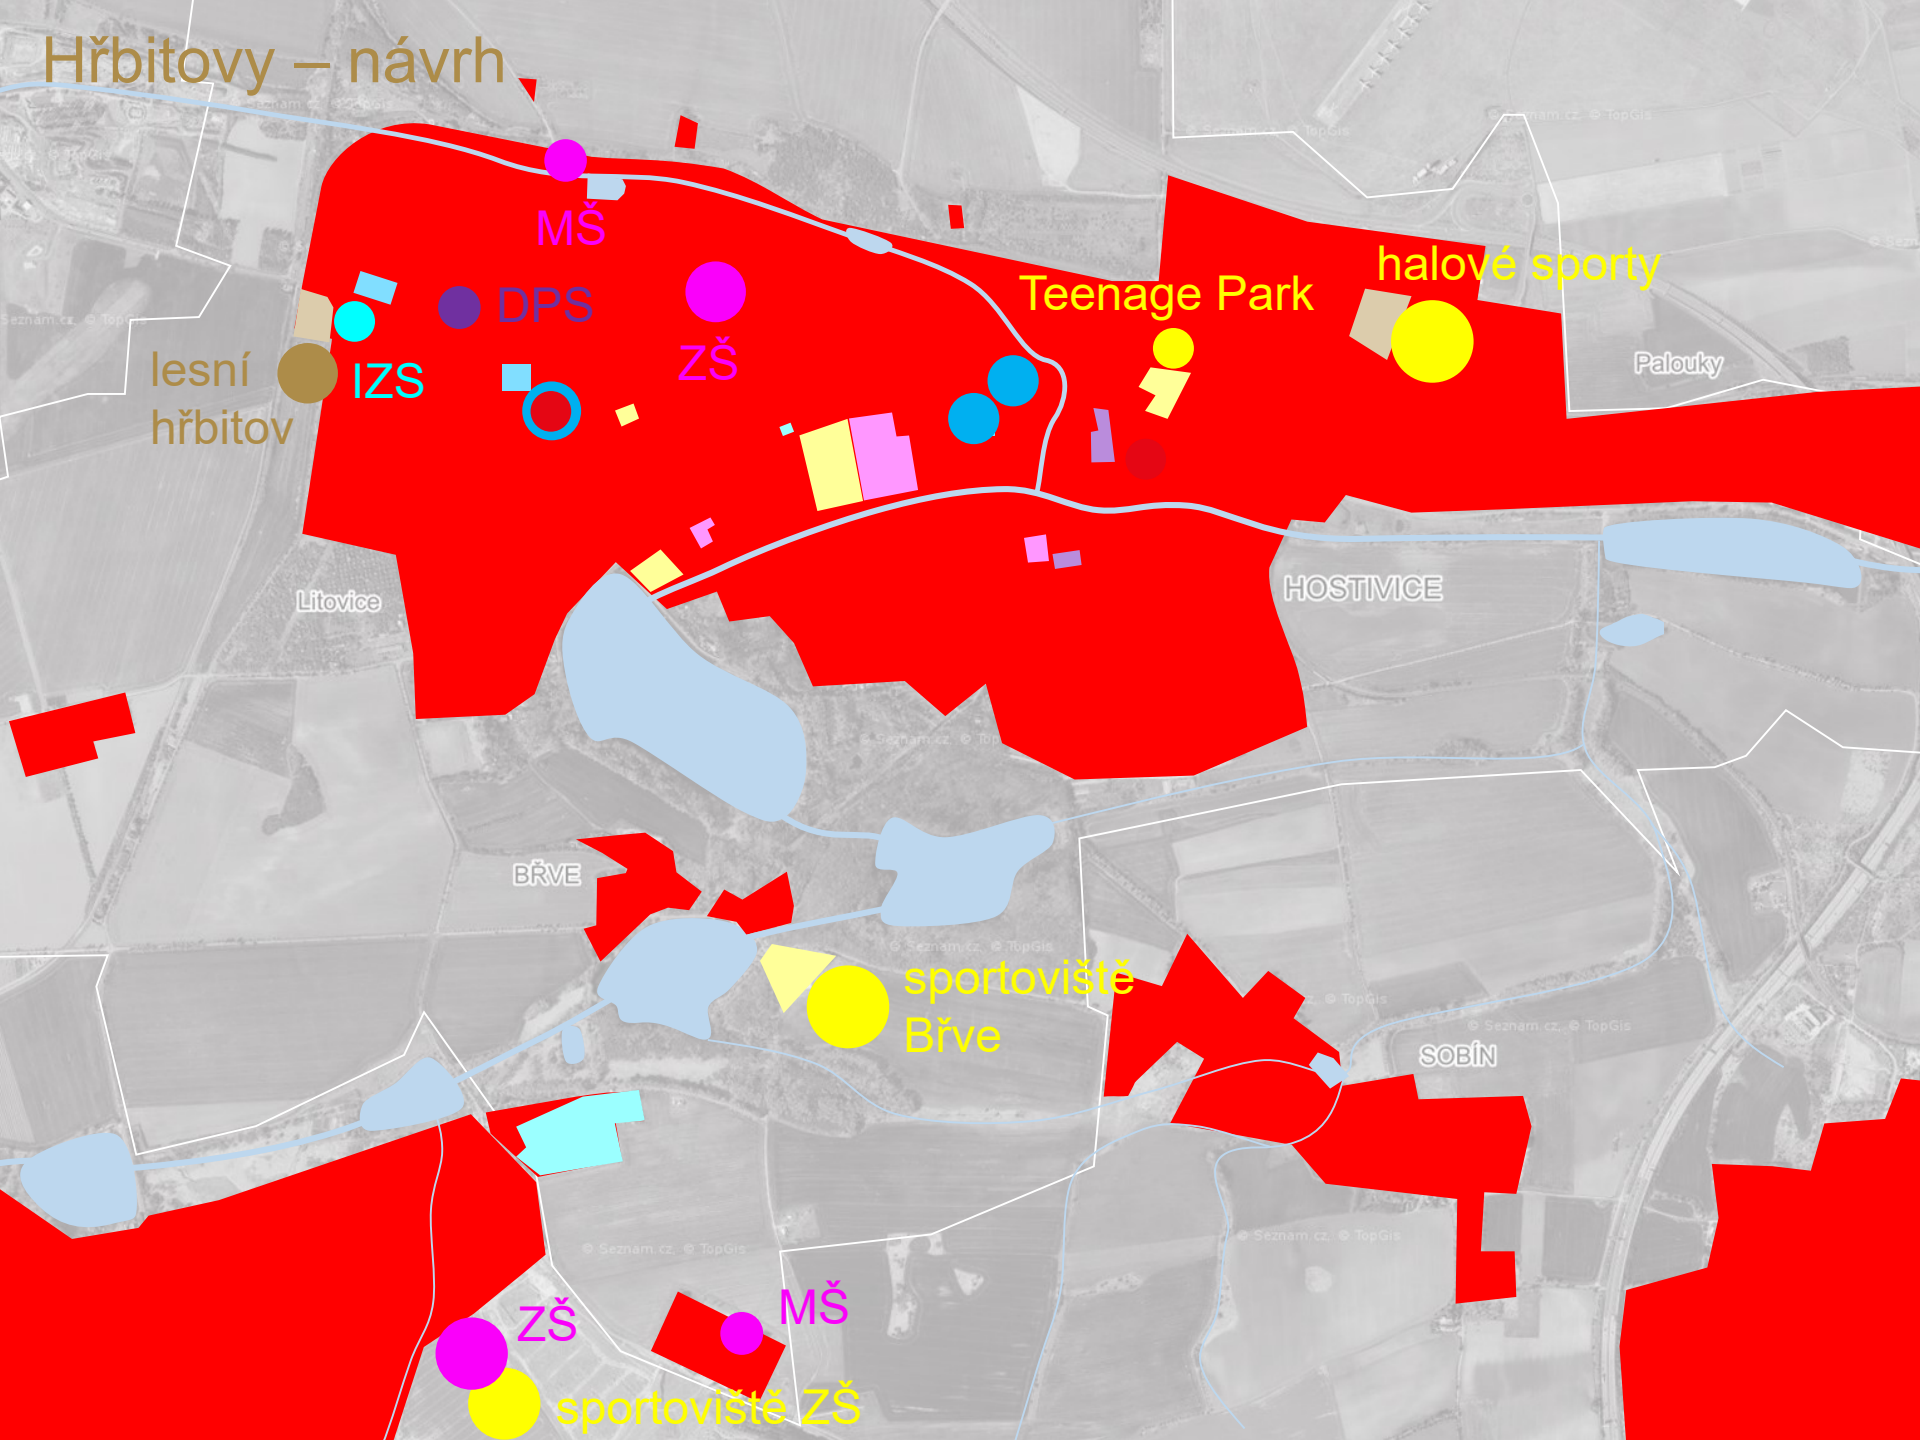

lesní hřbitov

Litovice

BŘVE

HOSTMICE

SOBÍN

Palouky

MŠ

DPS

IZS

ZŠ

Teenage Park

halové sporty


sportoviště Břve

ZŠ


MŠ

sportoviště ZŠ

Parky v zastavěném území – stav

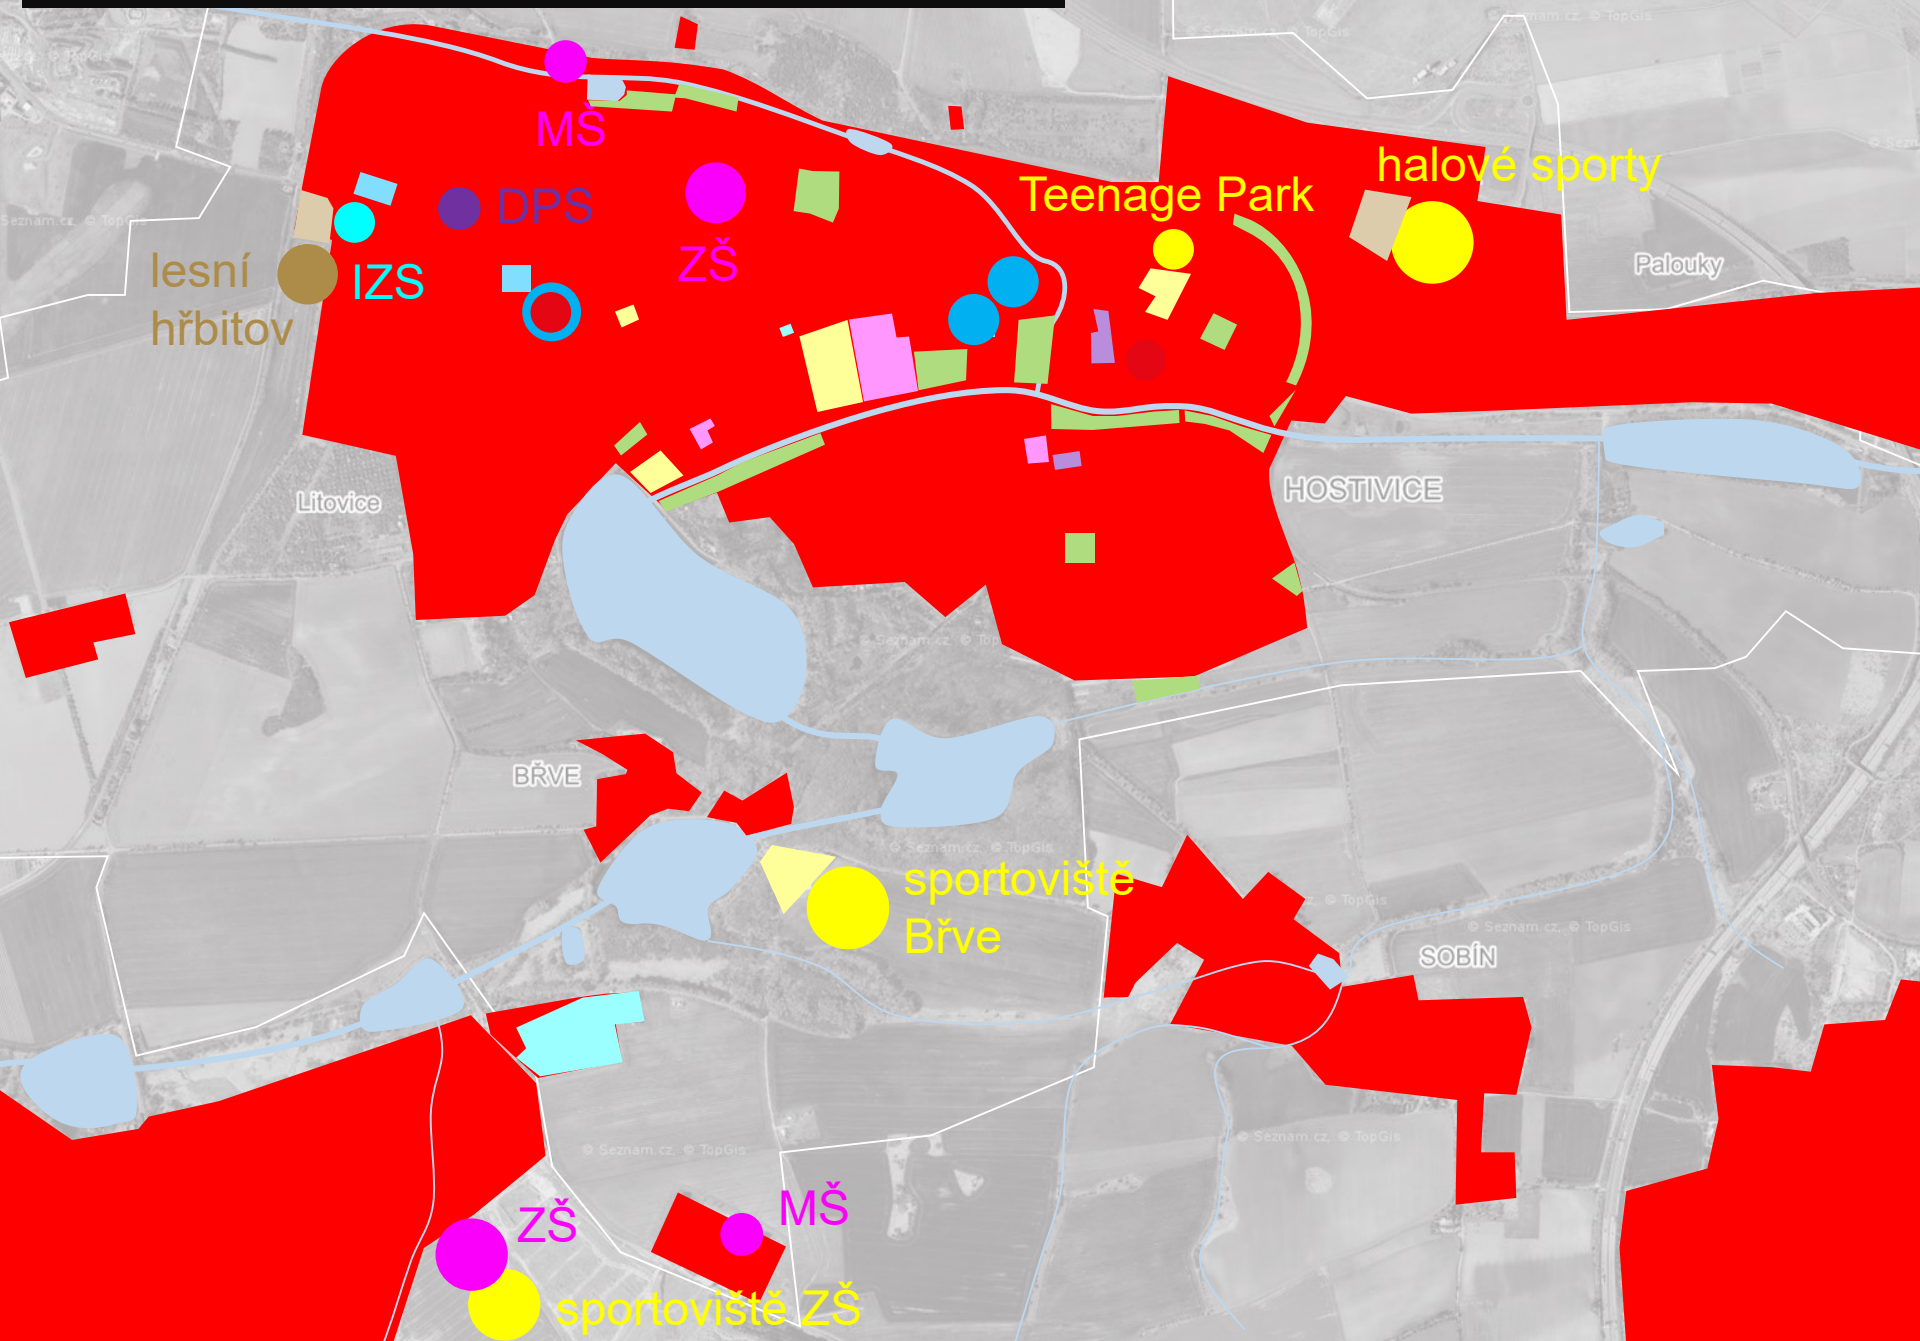

Parky v zastavěném území – návrh

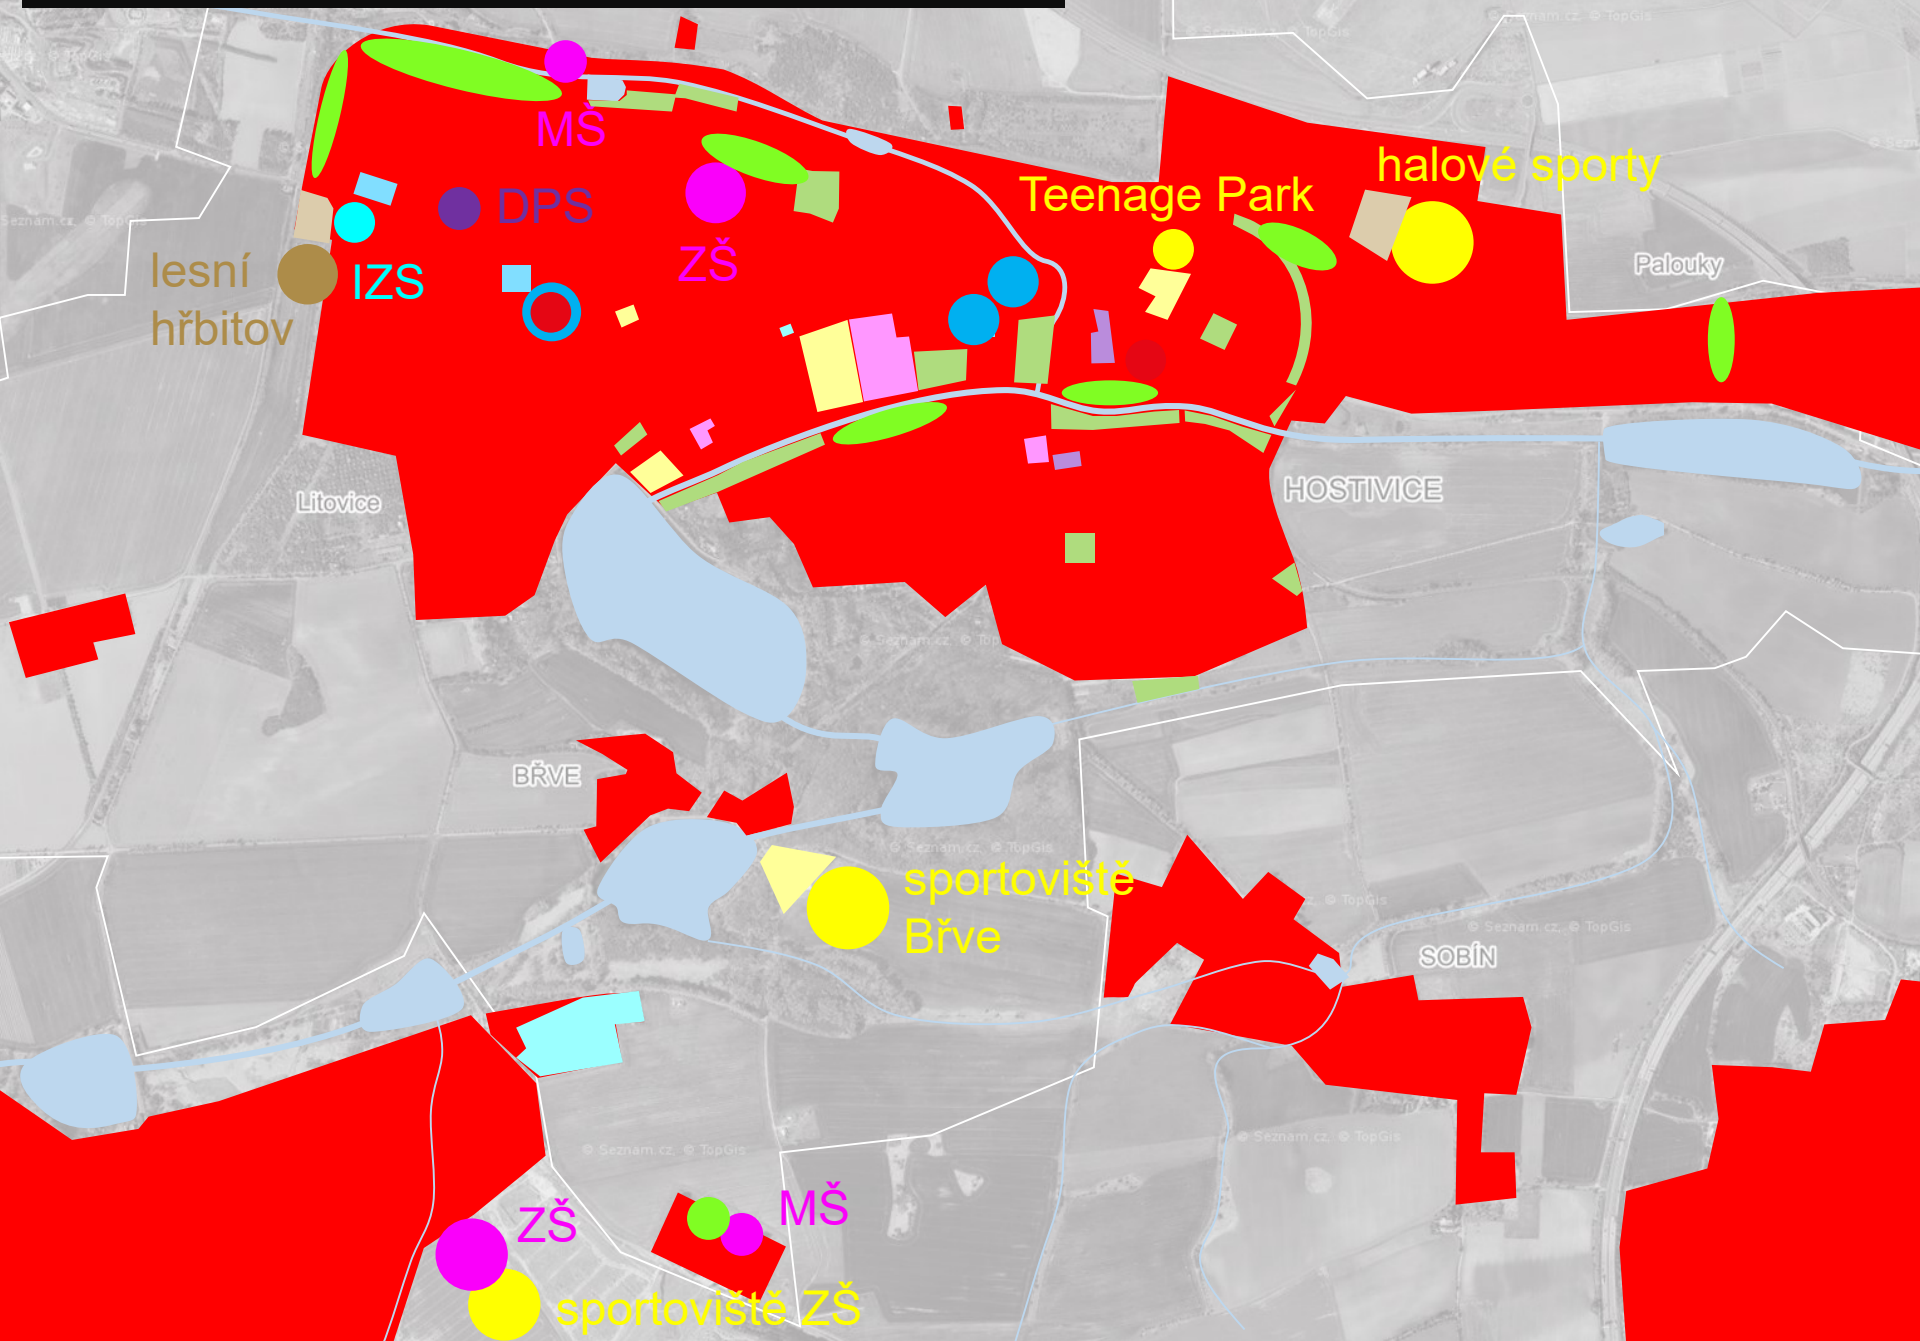

- Územní plán navrhuje doplnit plochy významného **veřejného vybavení** města
- Jde především o vymezení místa pro **novou ZŠ** a **dvě nové MŠ**
- Vymezují se plochy i pro nová sportoviště, sociální péči, kulturu a komunitní život, pro integrovaný záchranný systém a pro komerční služby a obchod
- Územní plán navrhuje i řadu nových **parkových ploch** uvnitř města
- Rekreační plochy mimo zastavěné území jsou součástí schématu Přírodní osa a rekreační okruh

