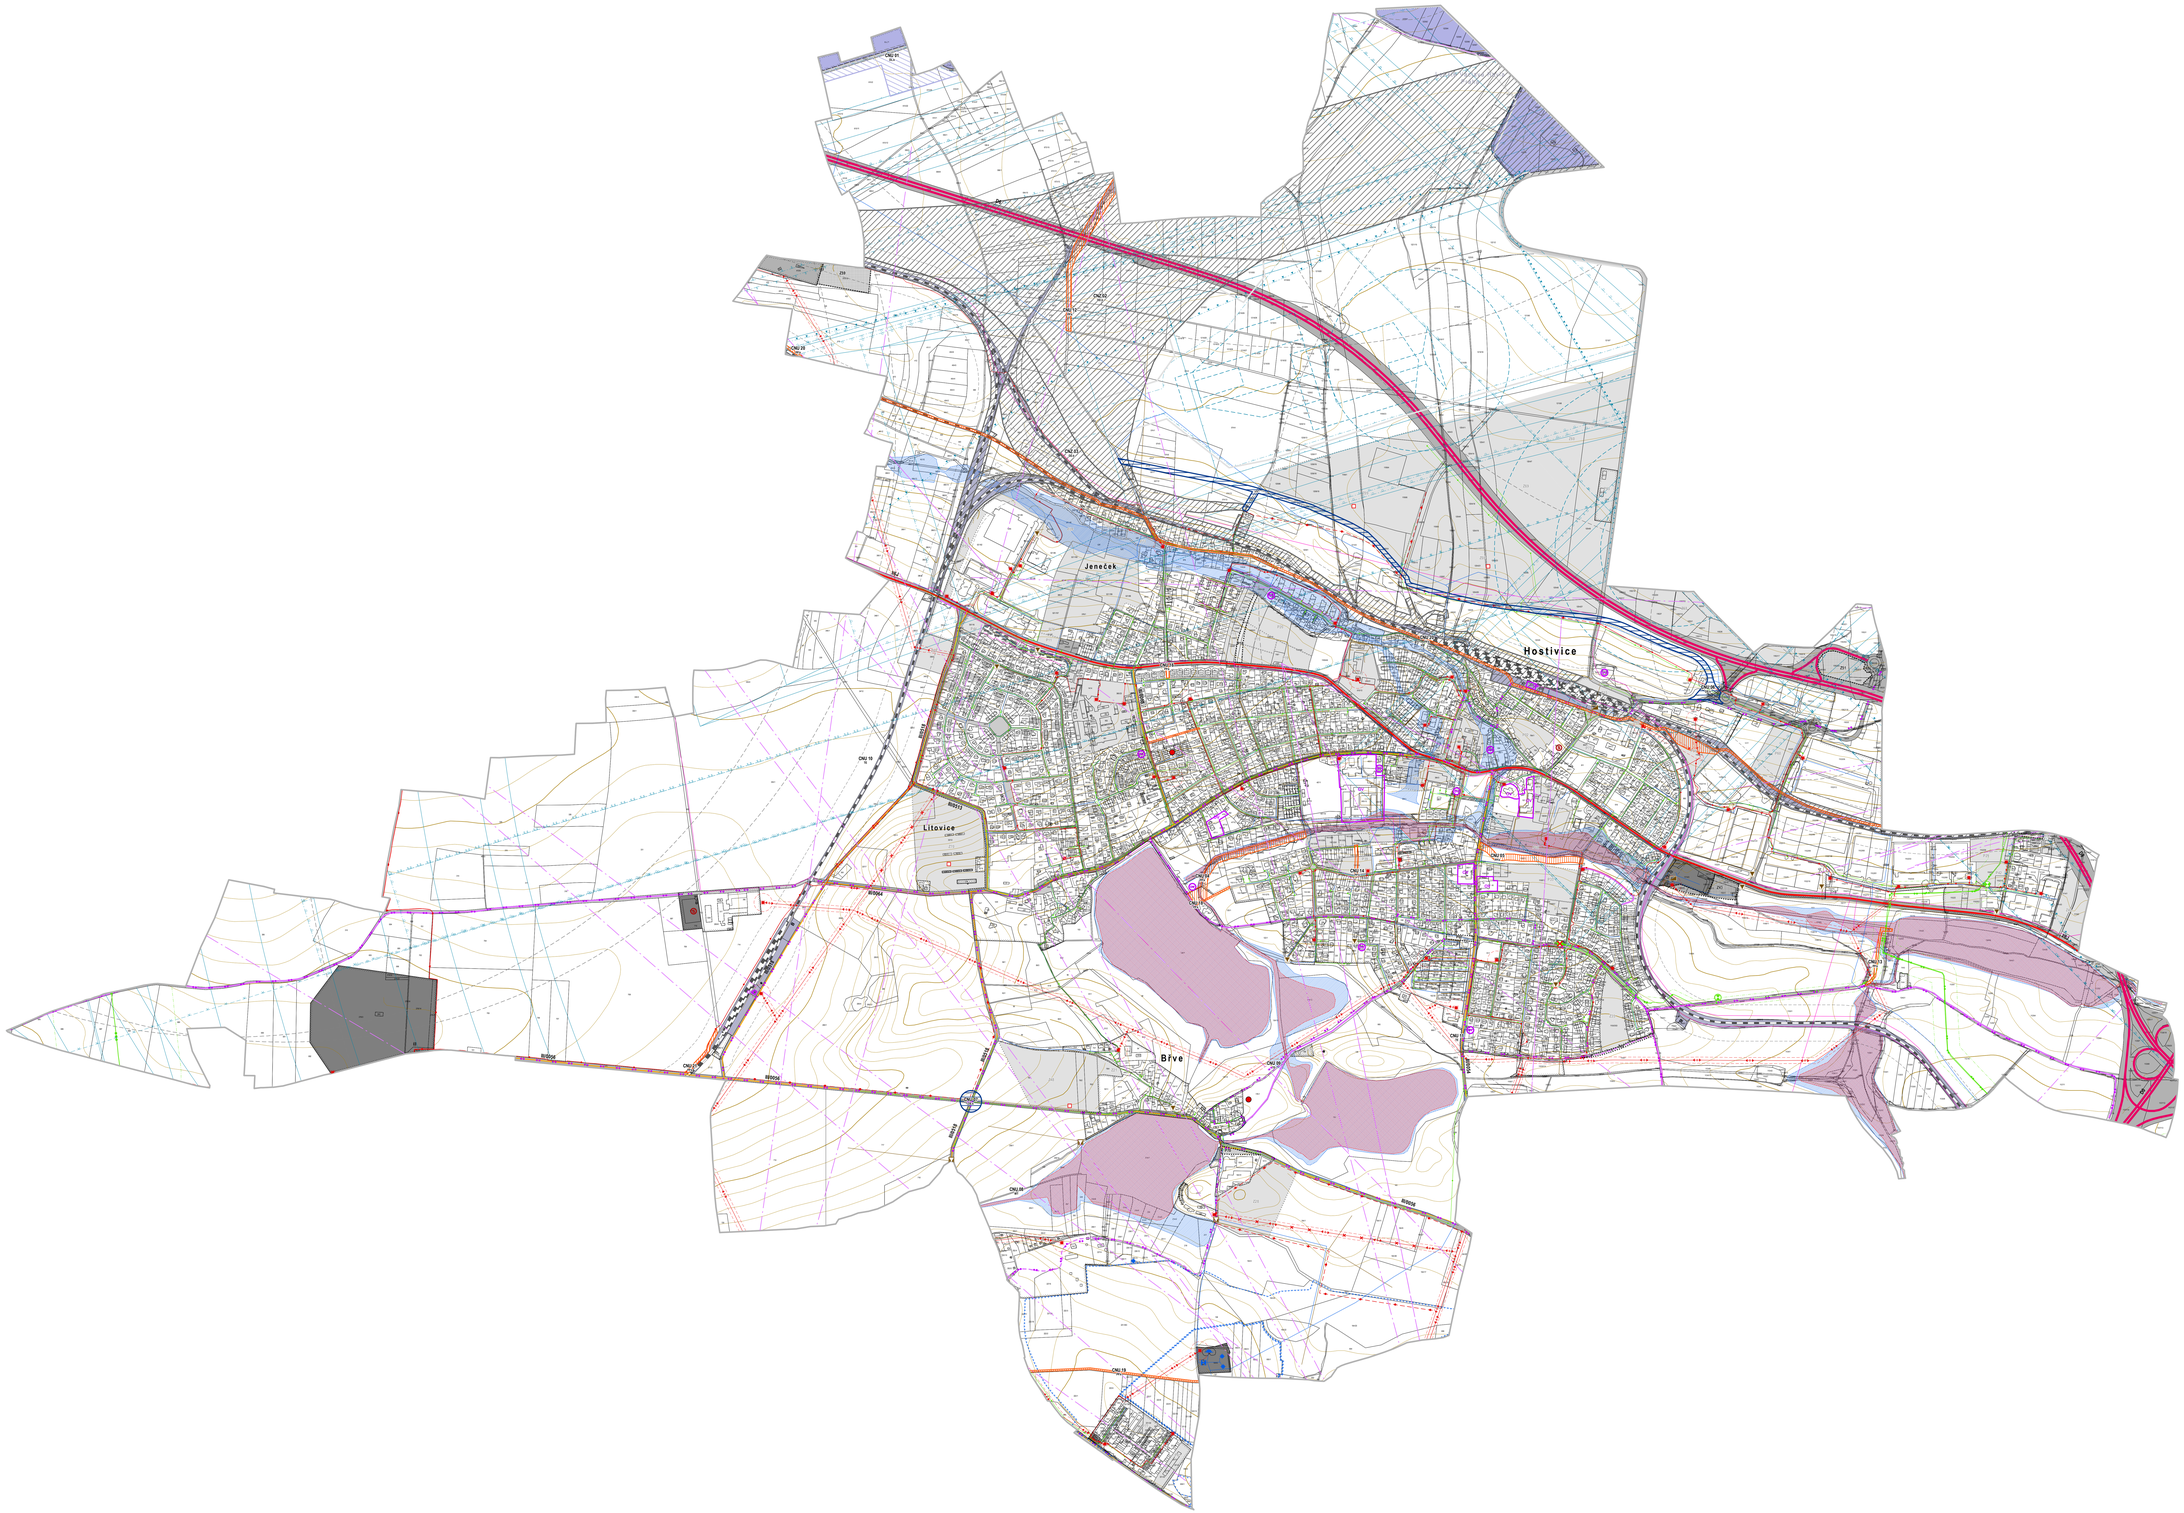

JEVY INFORMATIVNÍ

PRVKY MAPOVÉHO DÍLA

- hranice řešeného území
- Hostivice – název části obce
- katastrální mapa 2021/12

JEVY ZÁVAZNÉ / SCHVALOVANÉ

STRUKTURA ÚZEMÍ

- zastavěné území (vymezeno v souladu s § 58 SZ ke dni 28. 2. 2018)

PLOCHY S ROZDÍLNÝM ZPŮSOBEM VYUŽITÍ A KORIDORY

- plocha určená k zastavění (mimo plochy dopravní a technické infrastruktury)

PLOCHY VEŘEJNÝCH PROSTRANSTVÍ

- veřejná prostranství - komunikace

PLOCHY DOPRAVNÍ INFRASTRUKTURY

- silniční doprava
- drážní doprava
- letecká doprava

PLOCHY TECHNICKÉ INFRASTRUKTURY

- technická infrastruktura

KORIDORY PRO UMÍSTĚNÍ VEDENÍ DOPRAVNÍ INFRASTRUKTURY

- DD.k - koridor dopravní infrastruktury - drážní
- DL.k - koridor dopravní infrastruktury - letecké
- DS.k - koridor dopravní infrastruktury - silniční
- PP.k - koridor pro komunikace

DOPRAVNÍ INFRASTRUKTURA

- dálnice
- silnice I. třídy
- silnice III. třídy
- železniční dráha celostátní
- ochranné pásmo železniční dráhy
- cyklostezka
- cyklotrasa
- ochranné pásmo letiště - se zákazem staveb
- ochranné pásmo letiště - ochrana před nebezpečnými a klamavými světly
- ochranné pásmo letiště - hlukové ochranné pásmo
- ochranné pásmo letiště - omezení staveb vzdušných vedení VN a VVN
- ochranné pásmo letiště - ornitologické ochranné pásmo
- ochranné pásmo letiště - s výškovým omezením staveb
- ochranné pásmo stavby letiště

TECHNICKÁ INFRASTRUKTURA

- elektrické vedení - nadzemní vedení 22 kV
- elektrické vedení - nadzemní vedení 22 kV - ke zrušení
- elektrické vedení - podzemní vedení 22 kV
- ochranné pásmo elektrického vedení
- distribuční trafobanice
- VVTL plynovod
- VTL plynovod
- STL plynovod
- regulační stanice VTL
- regulační stanice VTL - ke zrušení
- bezpečnostní pásmo plynovodu
- vodovodní řad
- vodojem
- úprava vody
- vodní zdroj podzemní vody
- ochranné pásmo vodního zdroje I. stupně
- ochranné pásmo vodního zdroje II. stupně
- kanalizační řad
- čistírna odpadních vod
- čerpací stanice odpadních vod
- komunikační kabel
- radiorelé trasa

ZÁPLAVOVÉ ÚZEMÍ

- aktivní zóna záplavového území
- záplavové území - Q100

OSTATNÍ JEVY

- veřejná vybavenost - bod
- veřejná vybavenost - plocha

0 100 200 500 m

Royal HaskoningDHV

ÚZEMNÍ PLÁN HOSTIVICE

FÁZE

NÁVRH ÚZEMNÍHO PLÁNU PRO SPOLEČNÉ JEDNÁNÍ

NÁZEV VÝKRESU/PŘÍLOHY

VÝKRES KONCEPCE VEŘEJNÉ INFRASTRUKTURY

I.2b

(NAZVA ÚZ)

Město Hostivice, Husovo náměstí 13, 253 80 Hostivice

(POŘIZOVATEL)

Městský úřad Hostivice, Husovo náměstí 13, 253 80 Hostivice

(ZPRACOVATEL)

HaskoningDHV Czech Republic, spol. s r.o., Sokolovská 100/94, 186 00 Praha 8

ZODPOVĚDNÝ PROJEKTANT / VEDOUCÍ PROJEKTU

Mgr. Petr Kocourek, autorizovaný architekt ve všeobecnou působnosti ČKA 03 070

OTISK AUTORIZAČNÍHO RAZÍTKA A PODPIS AUTORIZOVANÉ OSOBY

(SPRACOVATELSKÝ TÝM)

Ing. arch. Mgr. Monika Boháčková, MgA. Petr Kocourek, Ing. arch. Lucie Holan Pavlíčková, Ing. Lukáš Valdoš, Jakub Vik, Mgr. Lukáš Veselý, Ing. Jan Žďárkovský, Ing. Václav Jelínek Phd.

DATUM: březen 2021

MĚŘÍTKO: 1 : 5 000